ДЕТАЛЬНИЙ ПЛАН ТЕРИТОРІЇ
призначеної для будівництва об'єкта "Нове будівництво ПС 500 кВ "Кремінська" із заходами ПЛ 500 кВ Донбаська-Донська та ПЛ 220 кВ Кремінська-Ювілейна, в Луганській області
Попаснянський район

СХЕМА ІНЖЕНЕРНО-ТЕХНІЧНИХ ЗАХОДІВ ЦИВІЛЬНОГО ЗАХИСТУ (ЦО)

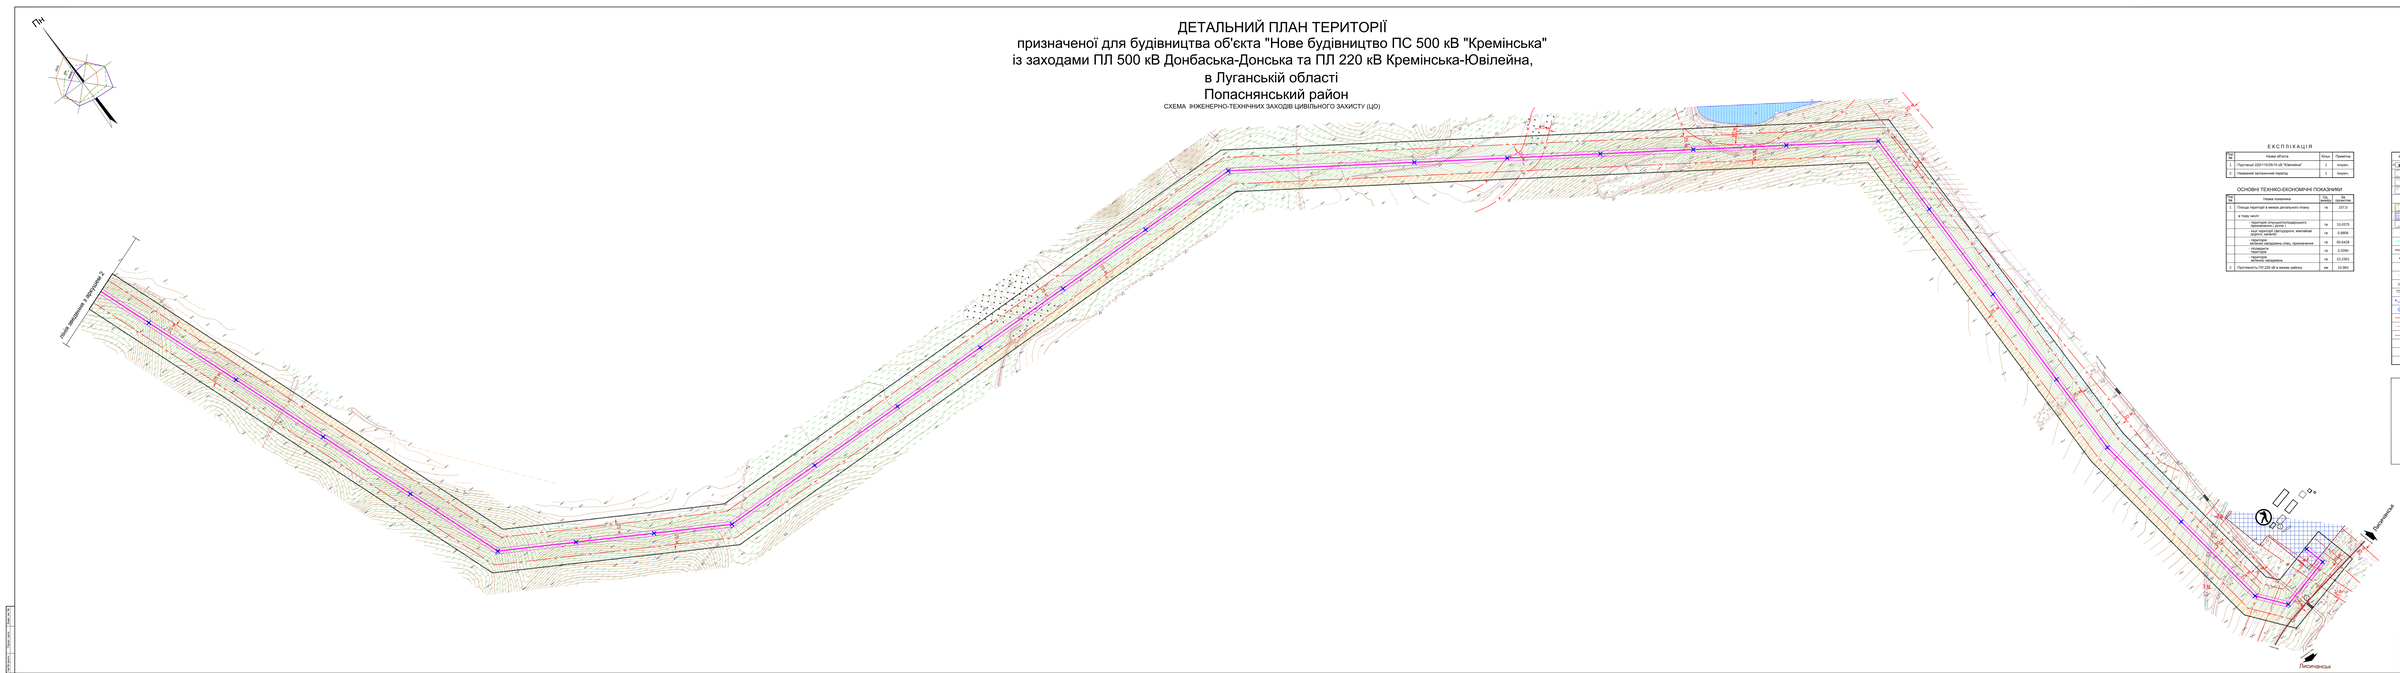

ЕКСПЛІКАЦІЯ

№ п/п	Назва об'єкта	Кільк.	Примітка
1	Протягнуті ДОП 500 кВ ПС «Кремінська"	3	існуюч.
2	Навішений запасний перехід	1	існуюч.

ОСНОВНІ ТЕХНІКО-ЕКОНОМІЧНІ ПОКАЗНИКИ

№ п/п	Назва показника	Од. вим.	Кількість
1	Площа території в межах детального плану	га	107.0
	в тому числі:		
	території сільськогосподарського призначення (ріллі)	га	15.0375
	території лісового фонду, полезахисні, протиерозійні лісосмуги, захисні	га	0.9806
	території водного фонду (ставу, прохідничення	га	65.5428
	території промислових підприємств	га	3.3290
	території житлової забудови, інфраструктури	га	22.2301
2	Протяжність ПЛ 220 кВ в межах ділянки	км	10.964

УМОВНІ ПОЗНАЧЕННЯ

Існуючі	Проектні	Назва
		Дорога: а) з твердим покриттям б) грунтова
		Лісосмуга територіи
		Ліс хвойні
		Забудовани територіі
		Територія зелених насаджень спец. призначення
		Територія сільськогосподарського використання
		Територія комунальної забудови
		Межа територіі зеленої зони
		Межа територіі житлової забудови
		Водотоки
		Опори/лінії
		Шлюзи/осипища затінюючі
		Навішений запасний перехід
		Підвісний кабель зв/оптика
		Відвали поверхні грунту
		Ізо.
		Споруди, ущки
		Водойми
		Межа охоронної зони
		Лінії регулювання забудови
		Межа прибережної смуги та смуги відведення ширину
		Межа територіі грунтування
		Опори ПЛ
		Обгон тваринячої удаленності

СХЕМА РОЗТАШУВАННЯ АРКУШІВ

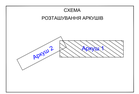

П Р И М І Т К И

1. Креслення карти ГП розроблено за матеріалами ТОВ "Спецгеопроект" та ТОВ "Інститут ДП "Спецгеопроект" в 2017 році.
2. Система висот - Балтійська
3. Система координат - МСК-44 зону.
Скупчені підприємні проводили через 1.0 м.
4. Перед з територіями приєднання, розташовані опорами ПЛ 500 кВ Донбаська-Донська та ПЛ 220 кВ Кремінська-Ювілейна, необхідно погодити з власниками.

МАСШТАБ 1: 2000

в 1 см - 20 м

							ГП/ЗЛ-1-ПЗ
							Попаснянський район Луганської області
Зм.	Кіл.уч.	Аркуш	№ докум.	Підпис	Дата		
Нач. відд.	Кравченко					Стадія	Аркуш	Аркушів
Нач. сект.	Кравченко					ДПТ	1	1
Гол. спец.	Кравченко							
Н.контр.	Кравченко							
Гол. інж.	Кравченко					Схема ГП (ЦО)		