


ДЕТАЛЬНИЙ ПЛАН ТЕРИТОРІЇ  
призначеної для будівництва об'єкта "Нове будівництво ПС 500 кВ "Кремінська"  
із заходами ПЛ 500 кВ Донбаська-Донська та ПЛ 220 кВ Кремінська-Ювілейна,  
в Луганській області  
Попаснянський район


СХЕМА ІНЖЕНЕРНО-ТЕХНІЧНИХ ЗАХОДІВ ЦИВІЛЬНОГО ЗАХИСТУ (ЦО)

ОСНОВНІ ТЕХНІКО-ЕКОНОМІЧНІ ПОКАЗНИКИ			
Пор. №	Назва показника	Од. виміру	За проектом
1	Площа території в межах детального плану	га	107,0
	в тому числі:		
	- територія сільськогосподарського призначення (з рілля)	га	15,0375
	- інші території (автодороги, міксткові дороги, канали)	га	0,8806
	- територія зелених насаджень спец. призначення	га	65,6428
	- лісовикрита територія	га	3,2090
2	Протяжність ПЛ 220 кВ в межах району	км	10,964


УМОВНІ ПОЗНАЧЕННЯ		
Існуючі	Проектує	Назва
		Дорога а) з твердим покриттям б) ґрунтова
		Лісовикрита територія
		Чагарники
		Заболочені території
		Територія зелених насаджень спец. призначення
		Територія сільськогосподарського призначення
		Повітряна лінія електропередачі високої напруги
		Водопровід
		Підземний кабель зв'язку
		Відмітка поверхні ґрунту
		Укис
		Струмок, річка
		Водойма
		Межа охоронної зони
		Лінія регулювання забудови
		Межа прибережної смуги та смуги відведення каналу
		Межа району
		Межа території проектування
		Опора ПЛ

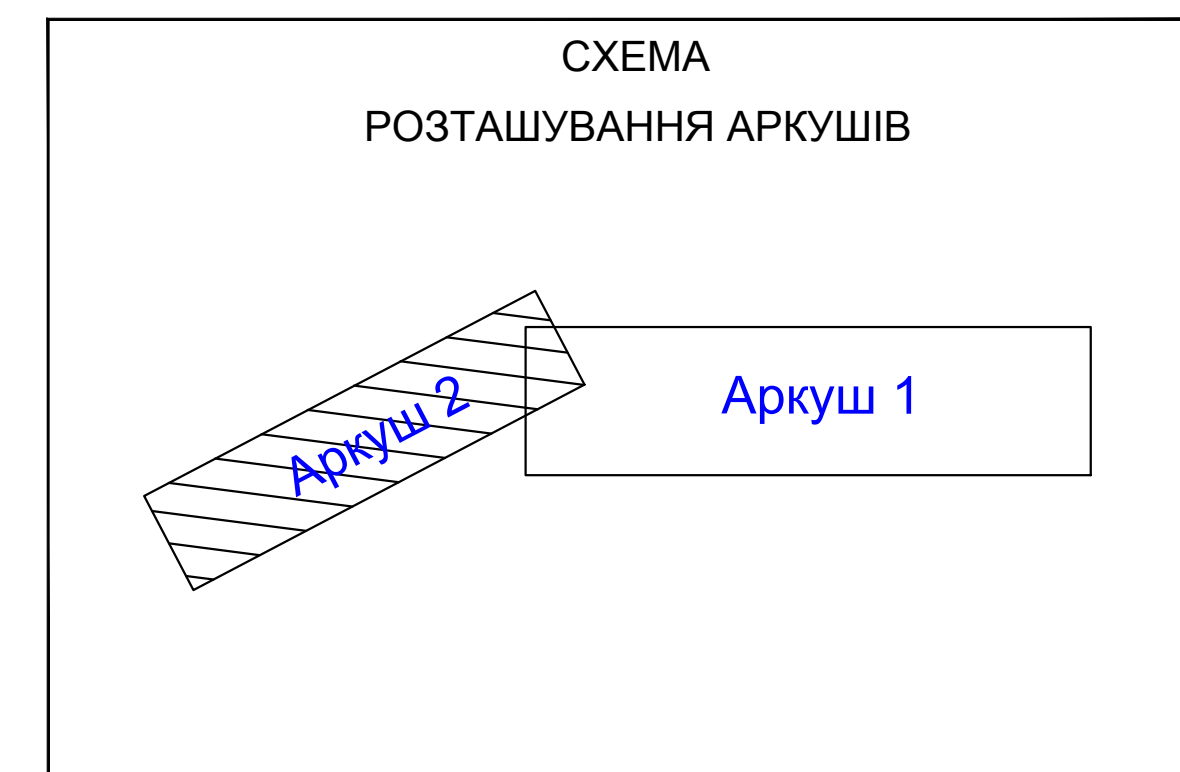

- П Р И М І Т К И
- Креслення мари ПЛ розроблено за матеріалами топографічного знімання, виконаного ДП "Східгеоінформаш" в 2017 році.
  - Система висот - Балтійська, система координат - 1963 року, суцільні горизонталі проведені через 1,0 м.
  - Поряд з територією проектування, розташована існуюча підстанція 220/110/35/6 кВ "Ювілейна", яку проектом передбачається віднести до об'єкту територіальної уразливості.

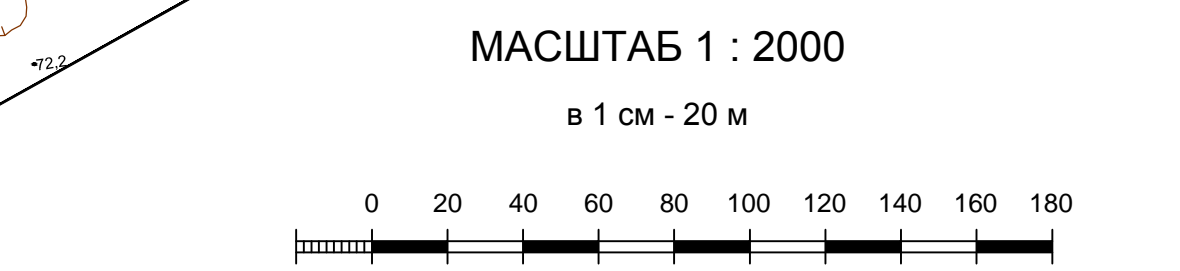

17007-Г.П.									
Попаснянський район Луганської області									
Зм.	Відома	Архивна	Поліс.	Дата	17007-Г.П.				
Мер.	АПБ	С	Ханенко	2017	Тех. будівництво ПС 500 кВ "Кремінська" з заходами ПЛ 500 кВ Донбаська-Донська та ПЛ 220 кВ Кремінська-Ювілейна				
Г.П.	Бегаль				Сторінка	4	Архив	22	
Розробив	Філіпов				ДП	4	Архив	22	
Схема ПЛ 220 кВ (ЦО)									
ДП "Східгеоінформаш"									

 

Лист № 17007-Г.П.