


ДЕТАЛЬНИЙ ПЛАН ТЕРИТОРІЇ
призначеної для будівництва об'єкта "Нове будівництво ПС 500 кВ "Кремінська"
із заходами ПЛ 500 кВ Донбаська-Донська та ПЛ 220 кВ Кремінська-Ювілейна,
в Луганській області
Попаснянський район
Проектний план

ОСНОВНІ ТЕХНІКО-ЕКОНОМІЧНІ ПОКАЗНИКИ			
Пор. №	Назва показника	Од. виміру	За проектом
1	Площа території в межах детального плану	га	107,0
	в тому числі:		
	- територія сільськогосподарського призначення (землі)	га	15,0375
	- інші території (автодороги, міксткові дороги, канали)	га	0,8806
	- територія зелених насаджень спец. призначення	га	65,6428
	- лісовикрита територія	га	3,2090
2	Протяжність ПЛ 220 кВ в межах району	км	11

УМОВНІ ПОЗНАЧЕННЯ		
Існуючі	Проектні	Назва
		Дорога
		Лісовикрита територія
		Чагарники
		Заболочені території
		Територія зелених насаджень спец. призначення
		Територія сільськогосподарського призначення
		Повітряна лінія електропередачі високої напруги
		Водогоспод
		Підземний кабель зв'язу
		Відмітка поверхні ґрунту
		Увіс
		Струмок, річка
		Водойми
		Межа охоронної зони
		Лінія регулювання забудови
		Межа прибережної смуги та смуги відведення каналу
		Межа району
		Межа території проектування
		Опора ПЛ

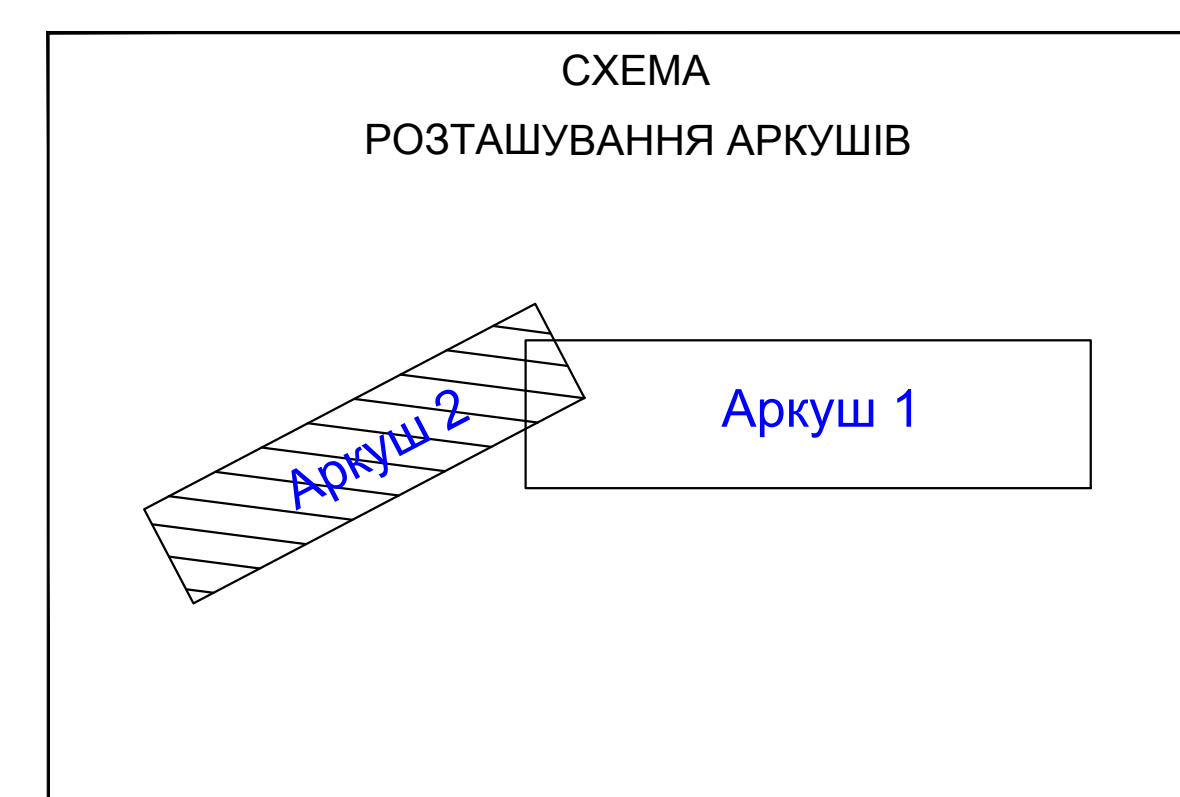

- ПРИМІТКИ
- Креслення мадри ГП розроблено за матеріалами топографічного знімання, виконаного ДП "Східгесінформаци" в 2017 році.
 - Система висот - Балтійська, система координат - 1963 року, суцільні горизонталі проведені через 1,0 м.

МАСШТАБ 1 : 2000
в 1 см - 20 м

17007-Г.П			
Зм.	Вісн.	Арх.	Полс.
Мер.	АПБ	Ханенко	2017
ГЛП	Бегаль	ДП	3
Розробник	Богдан	ДП	22
Проектний план			
ДП "Східгесінформаци"			