ДЕТАЛЬНИЙ ПЛАН ТЕРИТОРІЇ
призначеної для будівництва об'єкта "Нове будівництво ПС 500 кВ "Кремінська" із заходами ПЛ 500 кВ Донбаська-Донська та ПЛ 220 кВ Кремінська-Ювілейна, в Луганській області
Попаснянський район

Опорний план

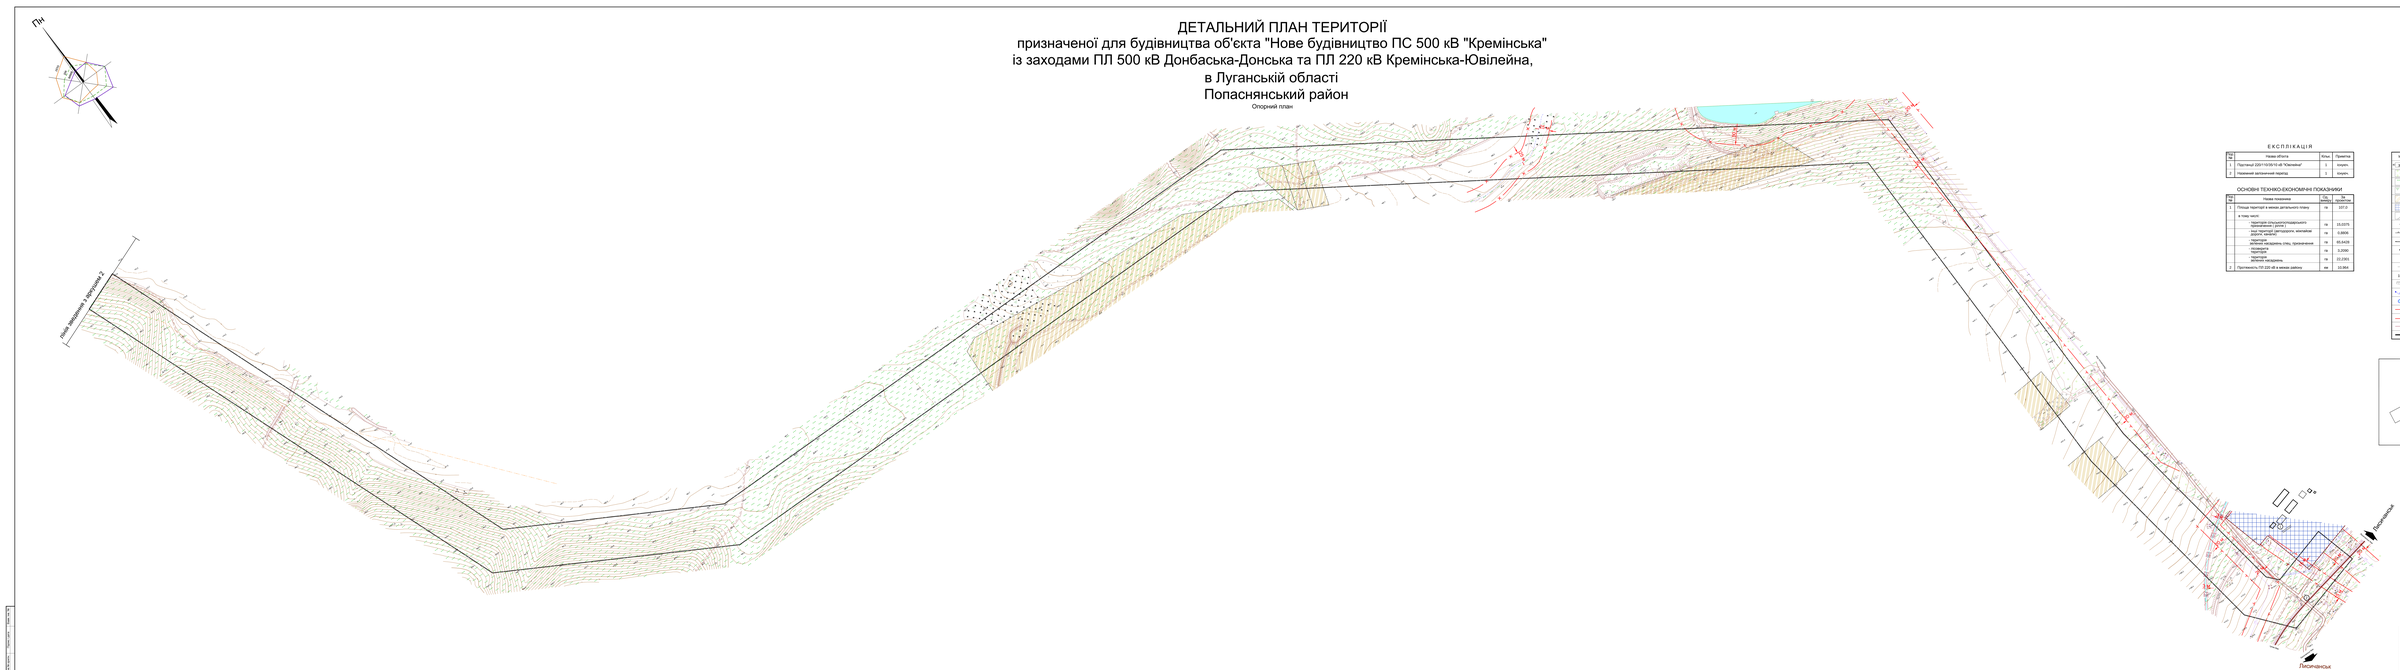

ЕКСПЛІКАЦІЯ

№ № пп	Назва об'єкта	Кільк.	Примітка
1	Підстанції 220/110/10 кВ "Кремінська"	1	існуюч.
2	Наявний заплічний перелаз	1	існуюч.

ОСНОВНІ ТЕХНІКО-ЕКОНОМІЧНІ ПОКАЗНИКИ

№ № пп	Назва показника	Од. вимір.	Кількість
1	Площа території в межах детального плану	га	107,0
	в тому числі:		
	території сільськогосподарського призначення (рілля)	га	15,0375
	території житлової забудови, вантажної дороги, кемпінгу	га	0,5806
	території промислової забудови (тіло), прохідників	га	65,5428
	полезахисних лісосмуг	га	3,3250
	території зелених насаджень	га	22,2301
2	Протяжність ПЛ 220 кВ в межах ділянку	км	10,964

УМОВНІ ПОЗНАЧЕННЯ

Контур	Назва
ПС 500 кВ "Кремінська"	Довгота від 4 тимчасових геодезичних пунктів
	Лісосмуга території
	Чагарники
	Забудовані території
	Території сільськогосподарського використання
	Території населеної забудови
	Межа надання земельної ділянки
	Повітряна лінія електропередачі високої напруги
	Водотоки
	Осушка
	Електрохімічна автозахи
	Наявний заплічний перелаз
	Підземний кабель зв'язку
	Відсипи з місцевого ґрунту
	Газ
	Стовпи, опори
	Водойми
	Межа охоронної зони
	Межа земельних ділянок, що підлягають вилученню
	Лінія регулювання забудови
	Межа території проектування

СХЕМА РОЗТАШУВАННЯ АРКУШІВ

П Р И М І Т К И

1. Креслення марки ГП виконано на матеріалах інженерно-геодезичних вишукувань ДП "Спецінформзв'язок" в 2017 році.
2. Система висот - Балтійська.
3. Координати в системі WGS-84 у зону
4. Тип охоронного використання території, позначений зі слівника охорони тимчасовими обмеженнь.

МАСШТАБ 1: 2000

в 1 см - 20 м

20 0 20 40 60 80 100 120 140 160 180

						170311-ГП	
						Попаснянський район Луганської області	
Зм.	Кіл.уч.	Арк.	№ докум.	Підпис	Дата		
Нач. відд.	Ковтун					Державне підприємство "Національна атомна енергогенеруюча компанія "Енергоатом"	Стадія / Аркуш / Аркушів
Нач. відд.	Ковтун					ДП "Спецінформзв'язок"	ДПТ / 1 / 10
Гол. спец.	Ковтун						
Гол. спец.	Ковтун					Опорний план	