


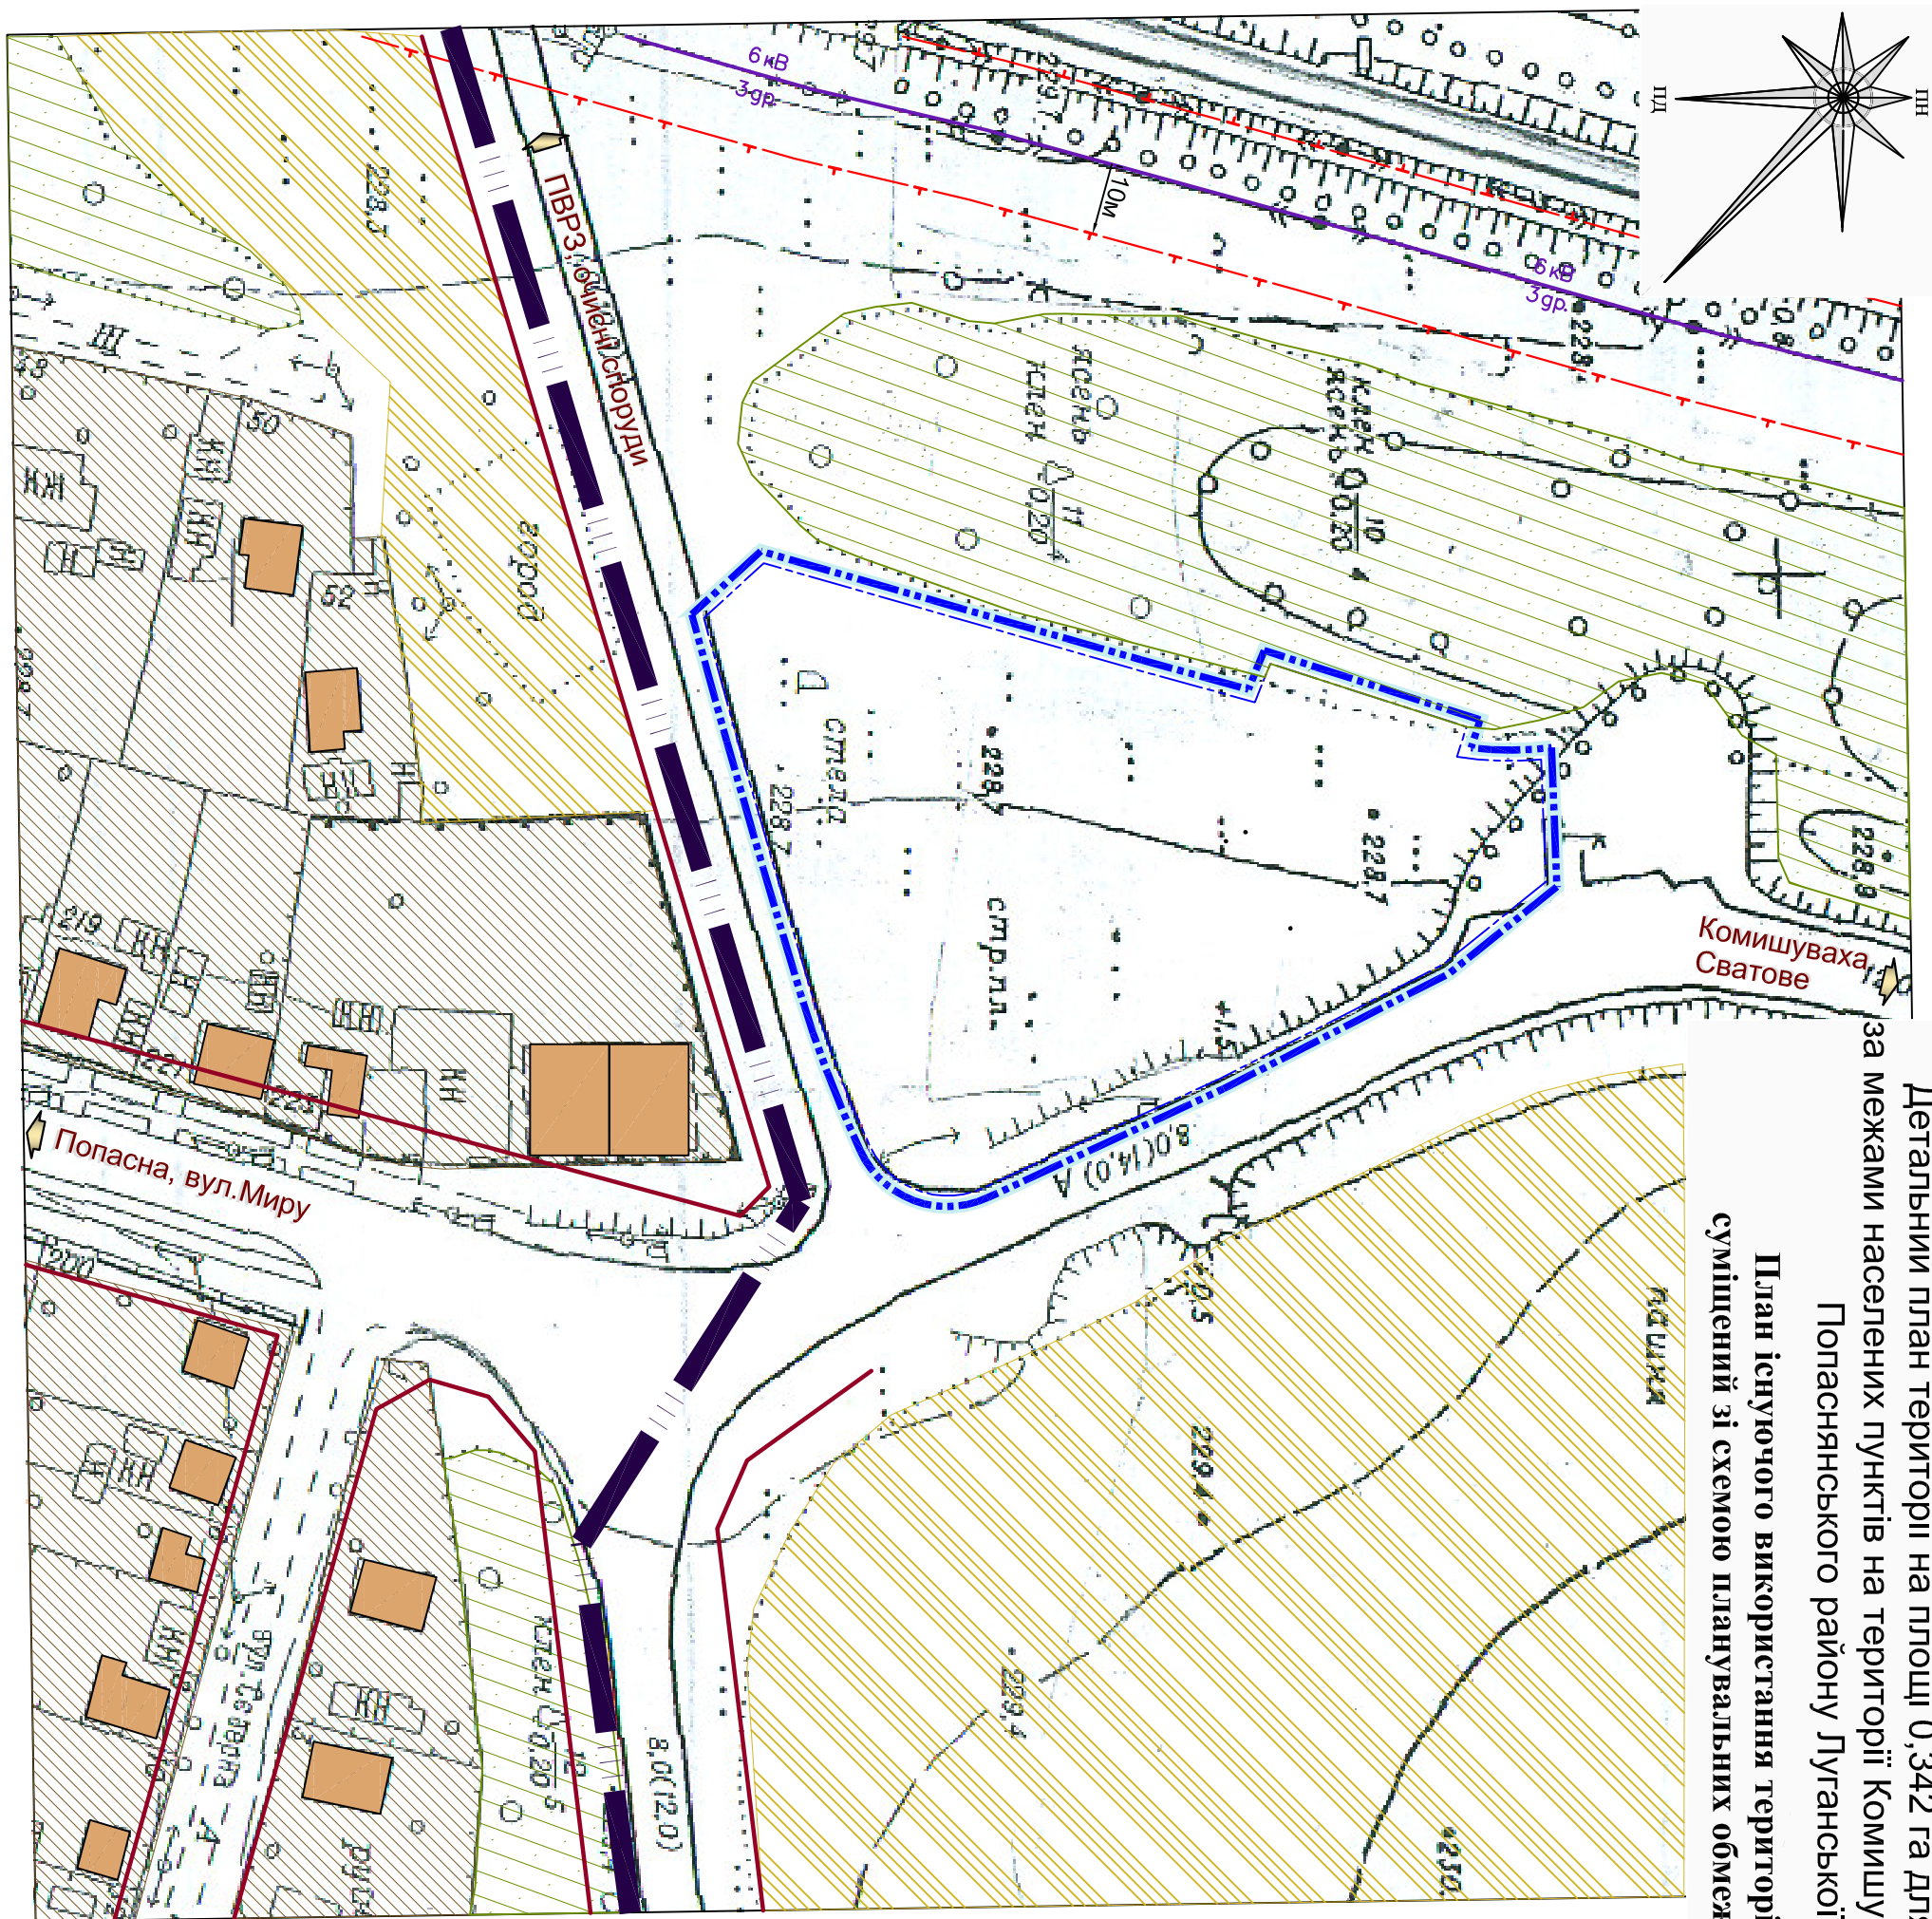










Інв.№ оригін.	Підпис і дата	Взам. інв. №



План існуючого використання території

Існуючі	Назва
	Межа міста
	Межа ділянки, що проектується
	Садибний житловий будинок
	Господарська будівля та споруда
	Територія житлової садибної забудови
	Територія зелених насаджень спецпризначення
	Територія сільськогосподарського призначення
	Червоні лінії
	Пройїжджа частина
	Лінія електропередачі високої напруги
	Охоронна зона

УМОВНІ ПОЗНАЧЕННЯ

ПРИМІТКИ

1. Генеральний план розроблений за матеріалами топографічного знімання, виконаного ДП "Східгеоінформ" в 2017 році.
2. Система висот - Балтійська, система координат УСК 2000 судинльні горизонталі проведені через 0,5 м.

MACHTAB 1: 1000
B 1 CM - 10 M

[illegible]