


Інв.№ оригін.	Підпис і дата	Взам. інв. №

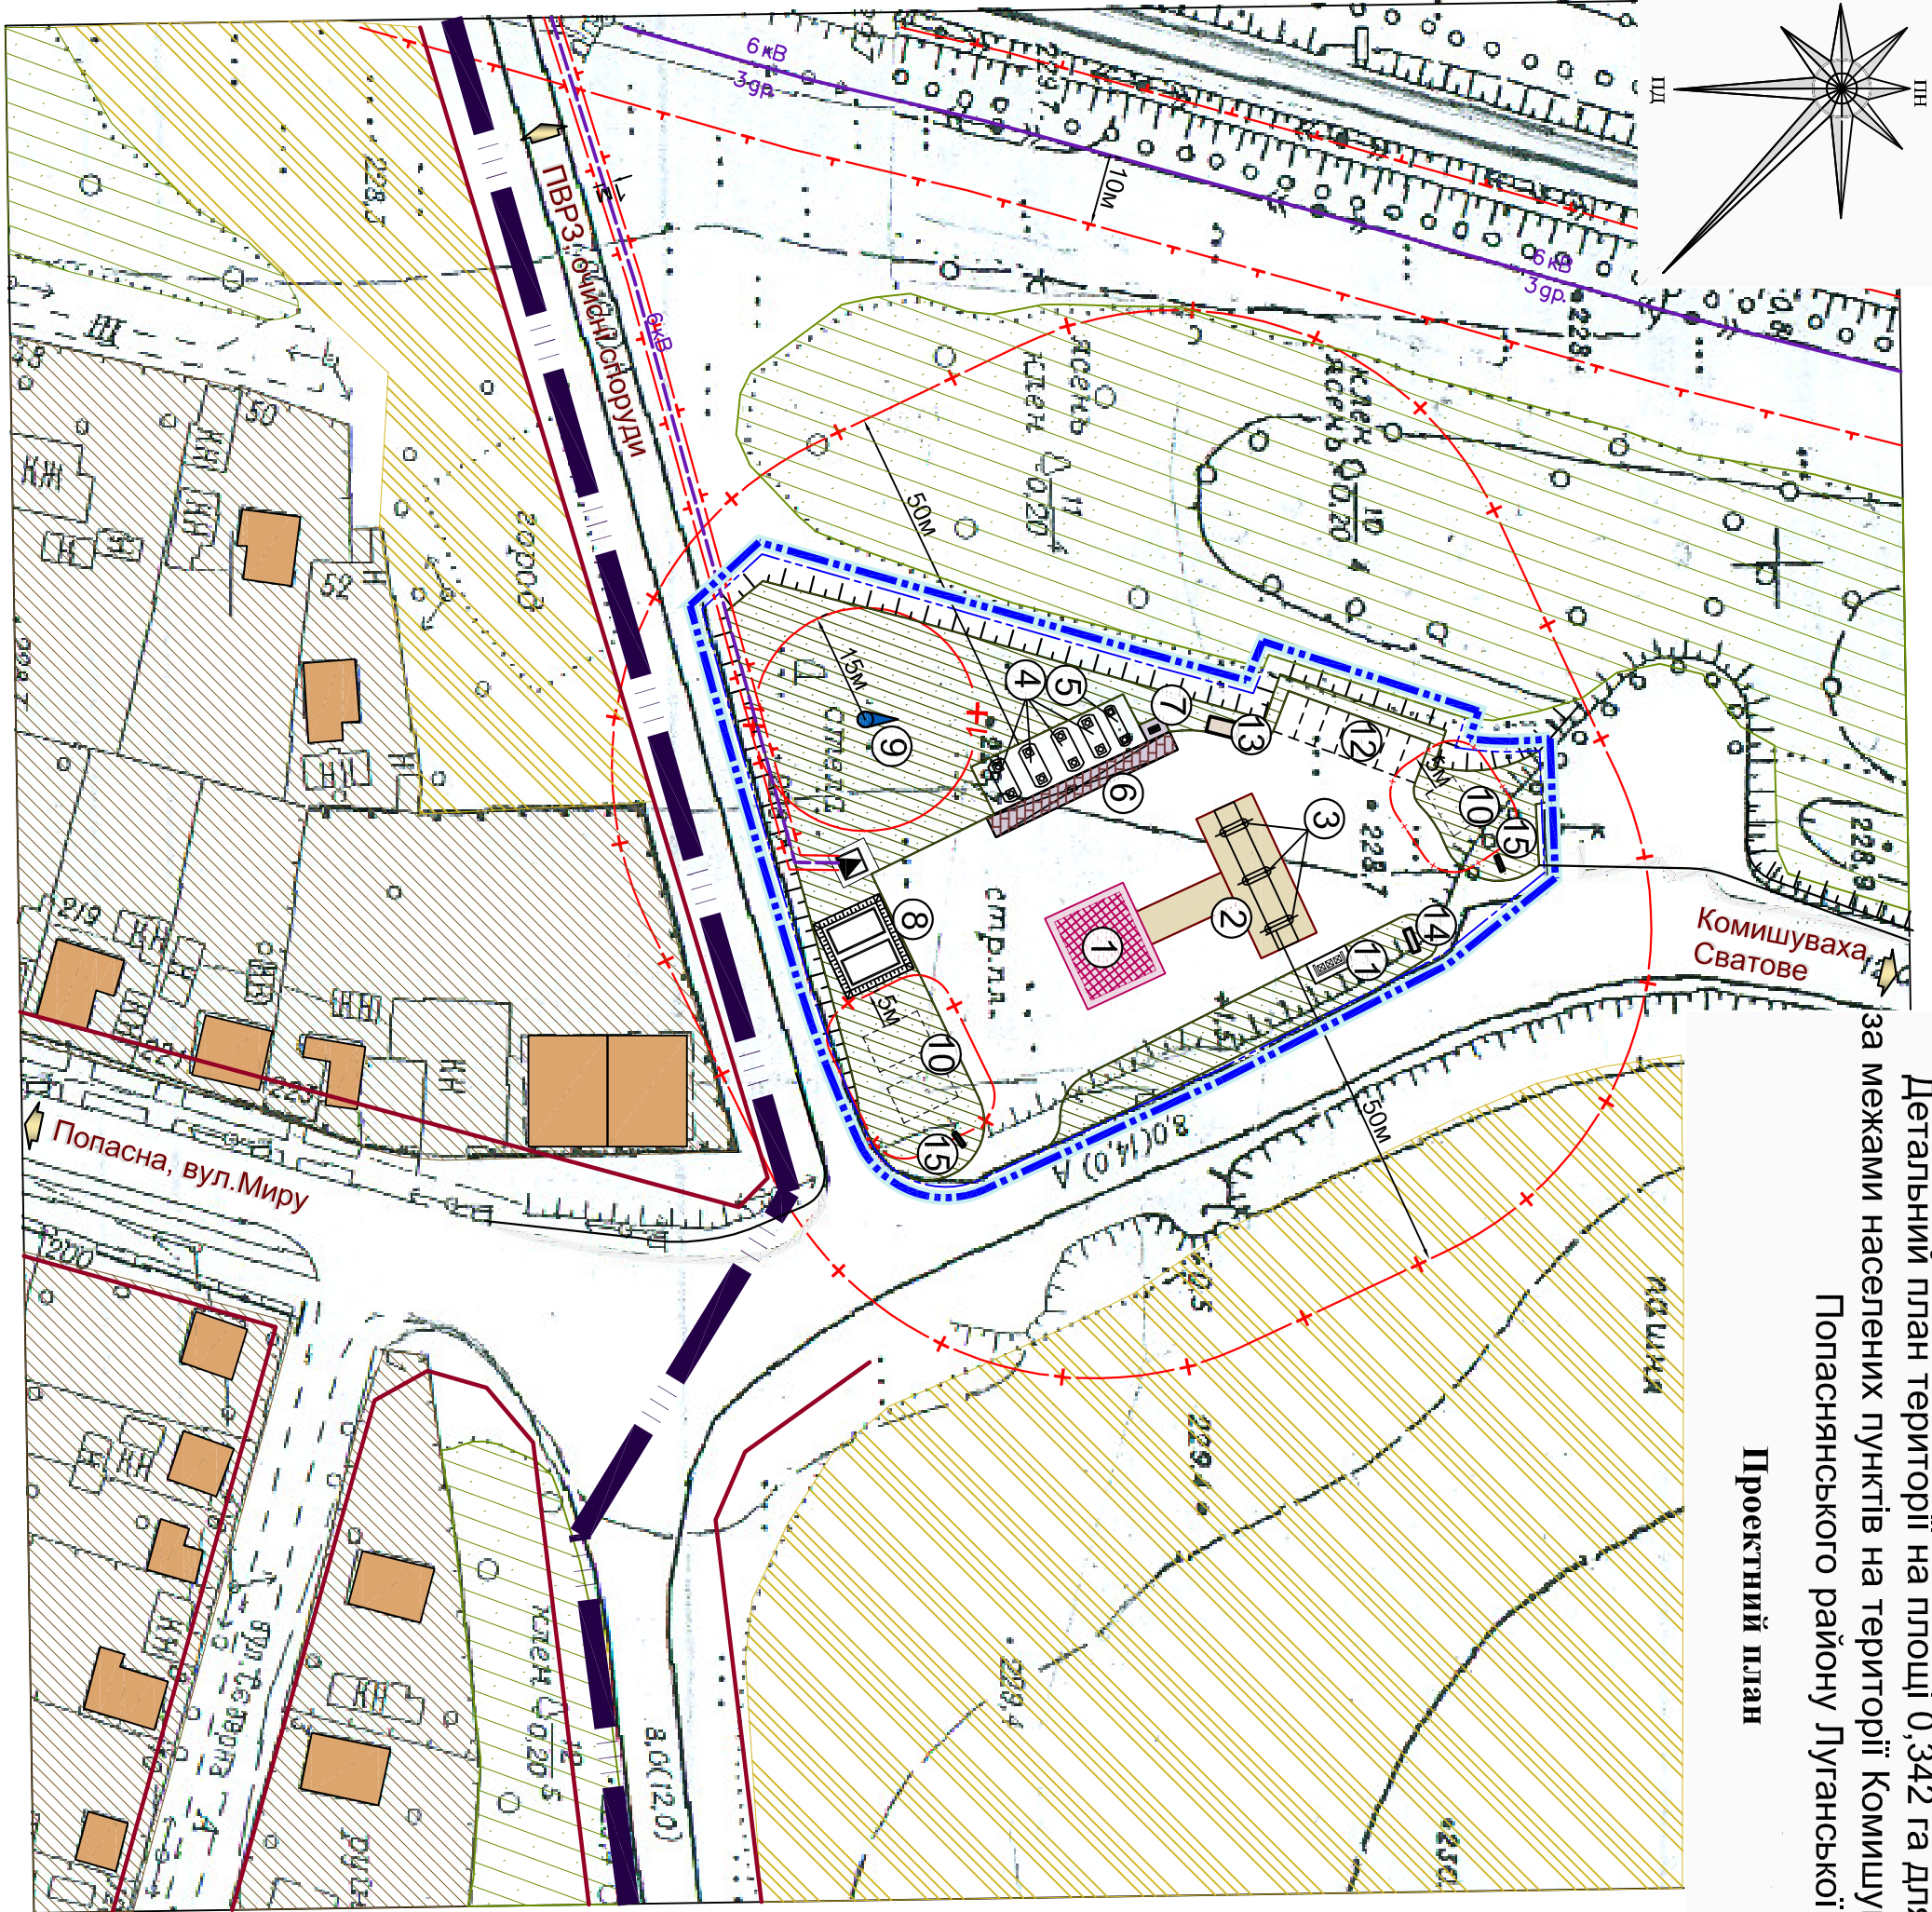

Детальний план території на площі 0,342 га для будівництва АЗС  
за межами населених пунктів на території Комишуваської селищної ради  
Попаснянського району Луганської області


Проектний план

Е К С П Л І К А Ц І Я

№ п/п	Назва	Кількість	Примітки
1.	Будівля операторської та сервісного обслуговування учасників автомобільного руху	1	проект
2.	Навіс над паливороздавальними колонками	1	проект
3.	Паливороздавальні колонки	1	проект
4.	Резервуарний парк (4 резервуари по 20 м3)	1	проект
5.	Резервуар для аварійного зливання палива (на 10 м3)	1	проект
6.	Майданчик для зливання палива з автоцистерн	1	проект
7.	Пожежний щит	1	проект
8.	Пожежний резервуар (2х100 м3)	1	проект
9.	Автосвердловина технічної води	1	проект
10.	Локальні очисні споруди	1	проект
11.	Майданчик для контейнерів ТПВ	1	проект
12.	Автостоянка на 7 легкових авто	1	проект
13.	Дизель-генераторна	1	проект
14.	Рекламно-цінова панель	1	проект
15.	Знак "В'їзд" та "В'їзд"	2	проект

ОСНОВНІ ПОКАЗНИКИ ПРОЕКТУ

№ п/п	Назва показника	Один. виміру	За проектом
1.	Загальна площа ділянки	га	0,342
2.	Загальна площа забудови	м.кв.	452,0
3.	Площа озеленення та благоустрою	га	0,1913
4.	Площа проїздів, майданчиків, автостоянок	га	0,1055

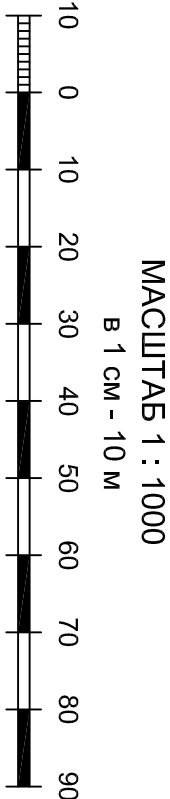

П Р И М І Т К И

1. Генеральний план розроблений за матеріалами топографічного знімання, виконаного ДП "Східгеоінформ" в 2017 році.
2. Система висот - Багліська, система координат - УСК 2000, суцільні горизонталі проведені через 0,5 м.

У М О В Н І П О З Н А Ч Е Н Н Я

Існуючі	Проектні	Назва
		Межа міста
		Межа ділянки, що проектується
		Будівля громадська
		Садибний житловий будинок
		Господарська будівля та споруда
		Будівлі та споруди
		Територія житлової садибної забудови
		Територія зелених насаджень спецпризначення
		Територія сільськогосподарського призначення
		Червоні лінії
		Пройжджа частина
		Мощення
		Лінія електропередачі високої напруги
		Кабельні інженерні мережі
		Трансформаторна підстанція
		Межа зони санітарної охорони
		Охоронна зона
		1-й пояс зони санітарної охорони

18002-ГП			
Комишуваської селищної ради			
Попаснянського району Луганської області			
Зм.	Кільк.	Арх.	Масштаб
Директор	Савчук	Підпис	Дата
ГАП	Бішев	2018р.	
Розробив	Ільченко		
Перевірив	Бішев		
Детальний план території на площі 0,342 га для будівництва АЗС за межами населених пунктів на території Комишуваської селищної ради			
Проектний план			
тов "Київський Інститут нерухомості"			