Детальний план території на площі 0,342 га для будівництва АЗС за межами населених пунктів на території Комишуваської селищної ради Попаснянського району Луганської області

Схема організації руху транспорту і пішоходів

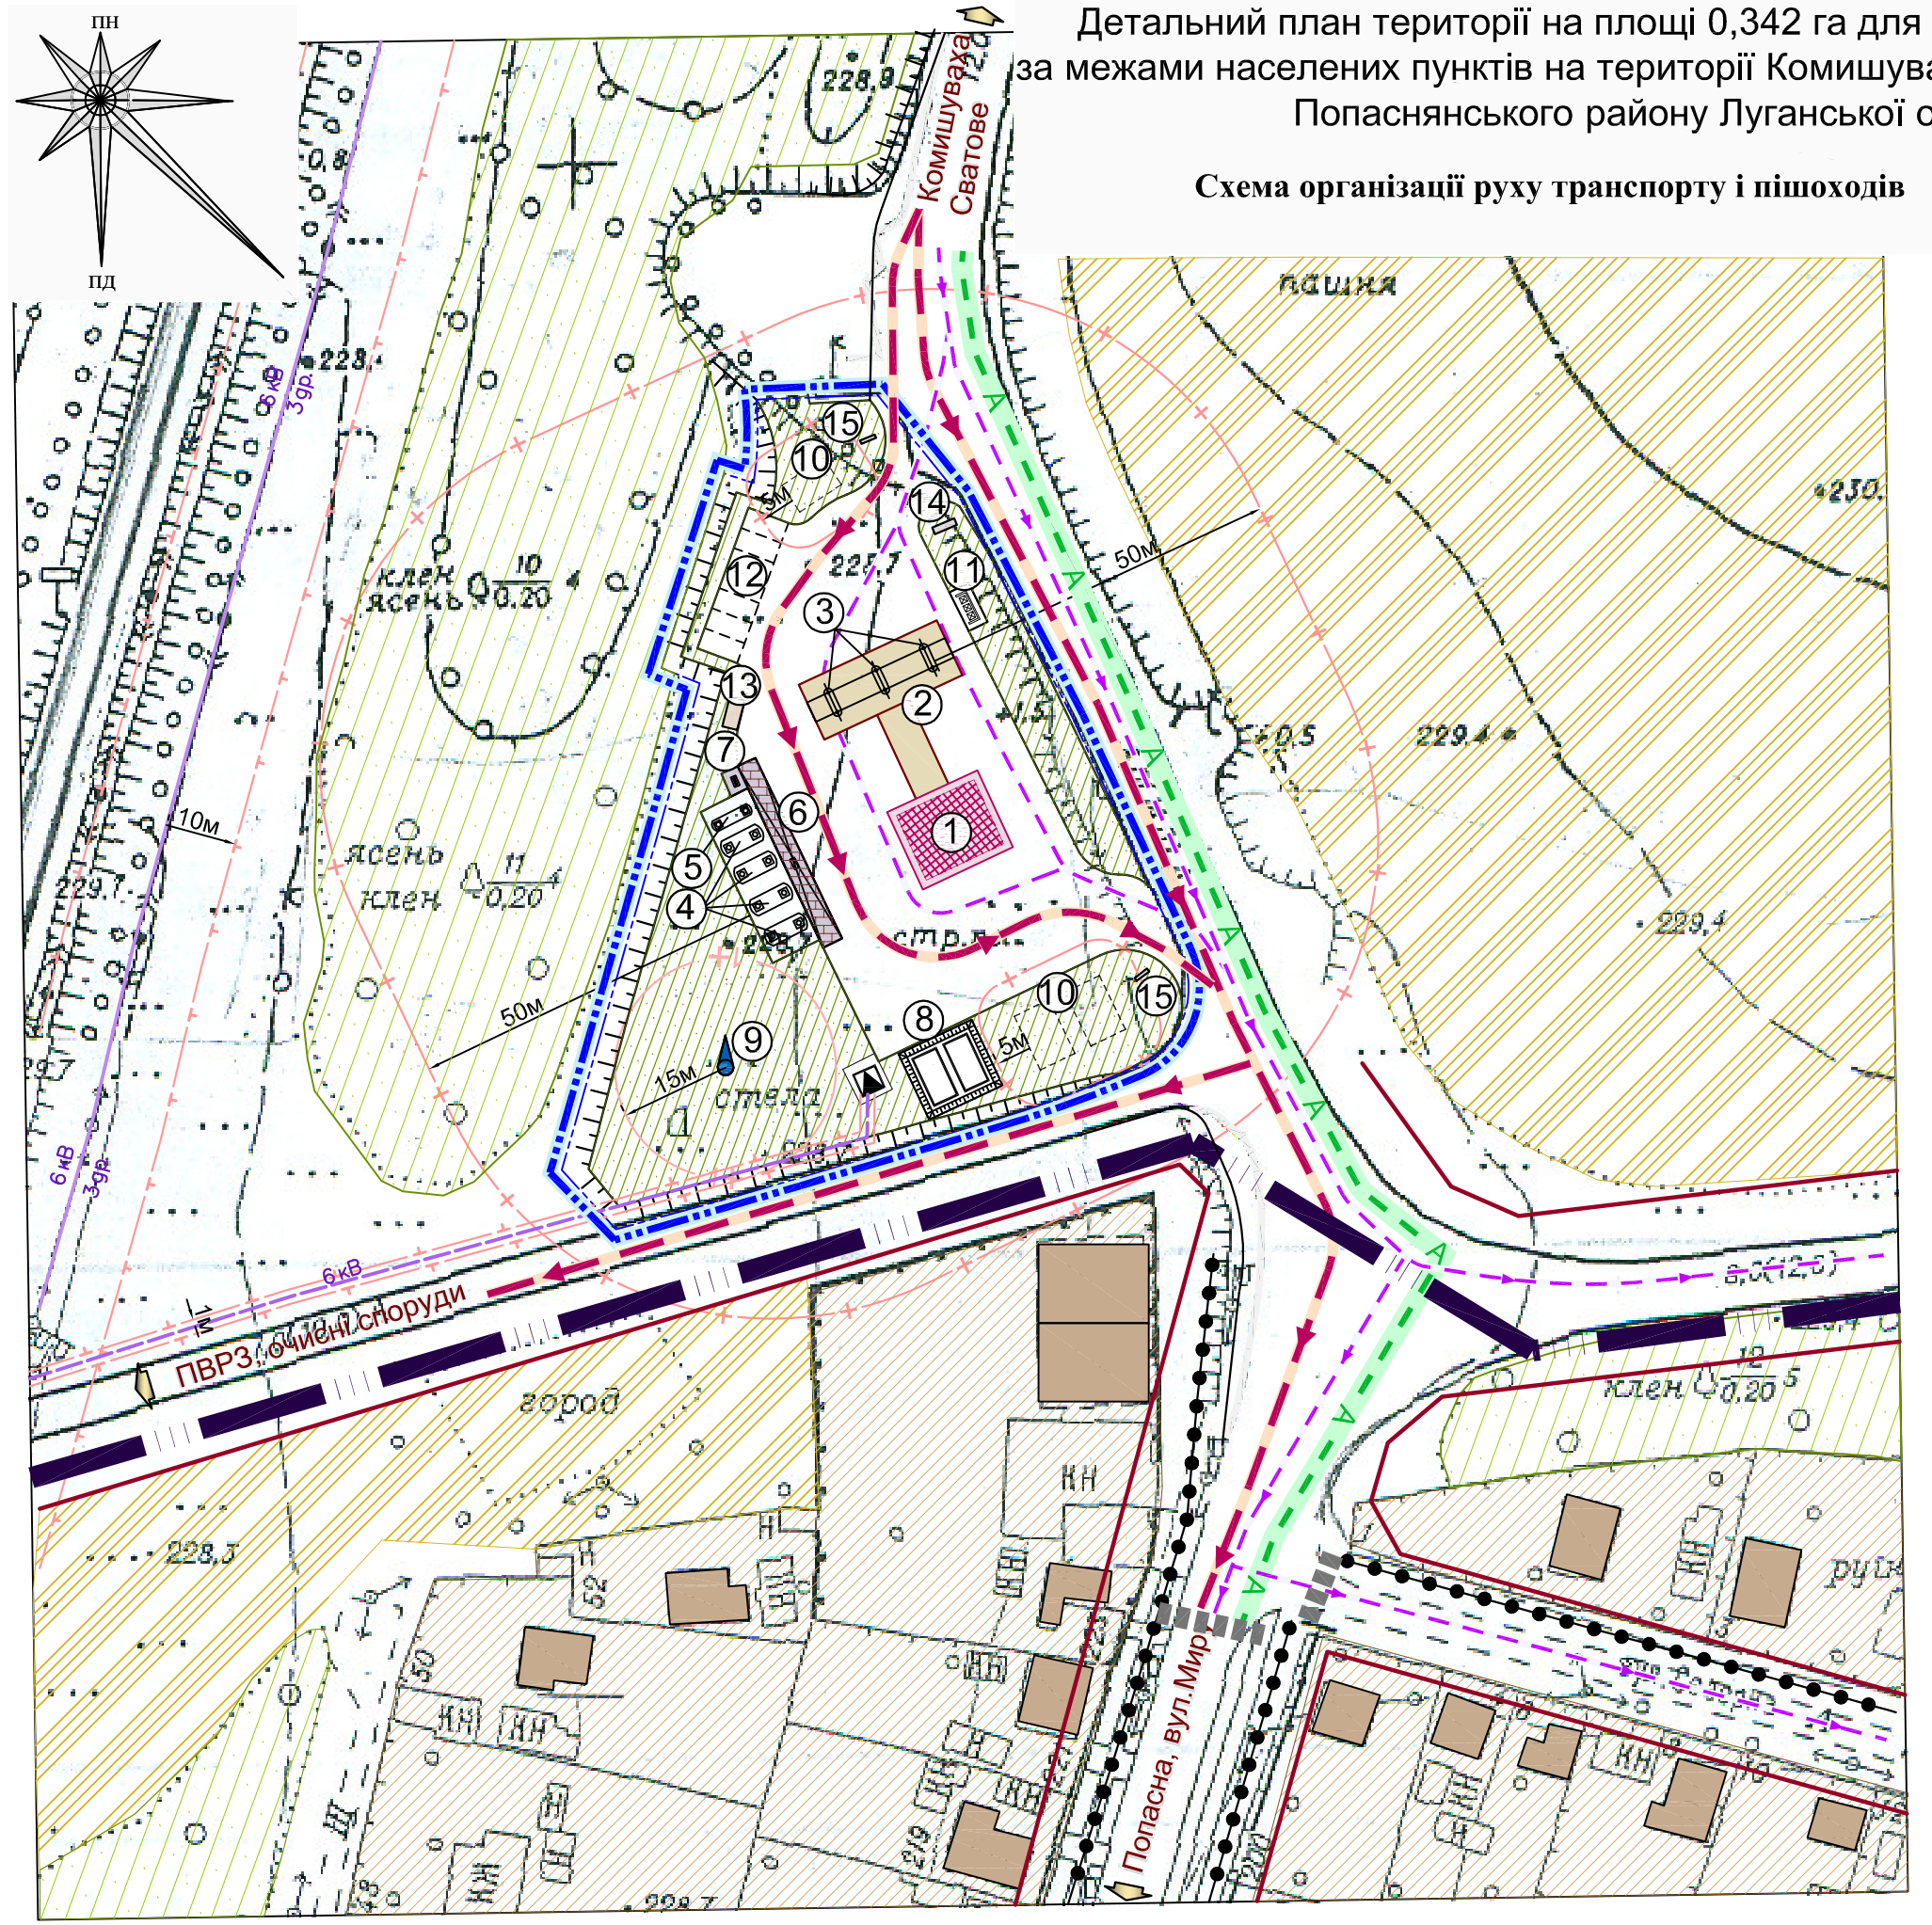

УМОВНІ ПОЗНАЧЕННЯ

Існуючі	Проектні	Назва
		Межа міста
		Межа ділянки, що проектується
		Будівля громадська
		Садибний житловий будинок
КН		Господарська будівля та споруда
		Будівлі та споруди
		Територія житлової садибної забудови
		Територія зелених насаджень спецпризначення
		Територія сільськогосподарського призначення
		Червоні лінії
		Проїжджа частина
		Мощення
6кВ 3гр.		Лінія електропередачі високої напруги
	6кВ	Кабельні інженерні мережі
		Трансформаторна підстанція
		Межа зони санітарної охорони
		Охоронна зона
	1+	1-й пояс зони санітарної охорони
А		Автобусні маршрути зовнішнього транспорту
		Основний шлях руху автотранспорту
		Основний шлях руху обслуговуючого транспорту
		Основний шлях руху пішоходів
		Наземний пішохідний перехід

ЕКСПЛІКАЦІЯ

№ п/п	Назва	Кількість	Примітки
1.	Будівля операторської та сервісного обслуговування учасників автомобільного руху	1	проект
2.	Навіс над паливороздавальними колонками	1	проект
3.	Паливороздавальні колонки	1	проект
4.	Резервуарний парк (4 резервуари по 20 м3)	1	проект
5.	Резервуар для аварійного зливання палива (на 10 м3)	1	проект
6.	Майданчик для зливання палива з автоцистерн	1	проект
7.	Пожежний щит	1	проект
8.	Пожежний резервуар (2х100 м3)	1	проект
9.	Артсвердловина технічної води	1	проект
10.	Локальні очисні споруди	1	проект
11.	Майданчик для контейнерів ТПВ	1	проект
12.	Автостоянка на 7 легкових авто	1	проект
13.	Дизель-генераторна	1	проект
14.	Рекламно-цінова панель	1	проект
15.	Знак "В'їзд" та "Виїзд"	2	проект

ПРИМІТКИ

1. Генеральний план розроблений за матеріалами топографічного знімання, виконаного ДП "Східгеоінформ" в 2017 році.
2. Система висот - Балтійська, система координат УСК 2000 суцільні горизонталі проведені через 0.5 м.

МАСШТАБ 1 : 1000
в 1 см - 10 м

10 0 10 20 30 40 50 60 70 80 90

Зм.	Кільк.	Аркуш	№док.	Підпис	Дата	18002- Г П		
						Комишуваської селищної ради Попаснянського району Луганської області		
Директор		Савчук			2018р.	Детальний план території на площі 0,342 га для будівництва АЗС за межами населених пунктів на території Комишуваської селищної ради	Стадія: ДПТ	Аркуш: 4 / Аркушів:
ГАП		Бишев						
Розробив		Ільченко				Схема організації руху транспорту і пішоходів	ТОВ "КИЇВСЬКИЙ ІНСТИТУТ НЕРУХОМОСТІ"	
Перевірив		Бишев						

Інв.№ оригін. | Підпис і дата | Взам. Інв. №