


Інв.№ оригін.	Підпис і дата	Взам. інв. №

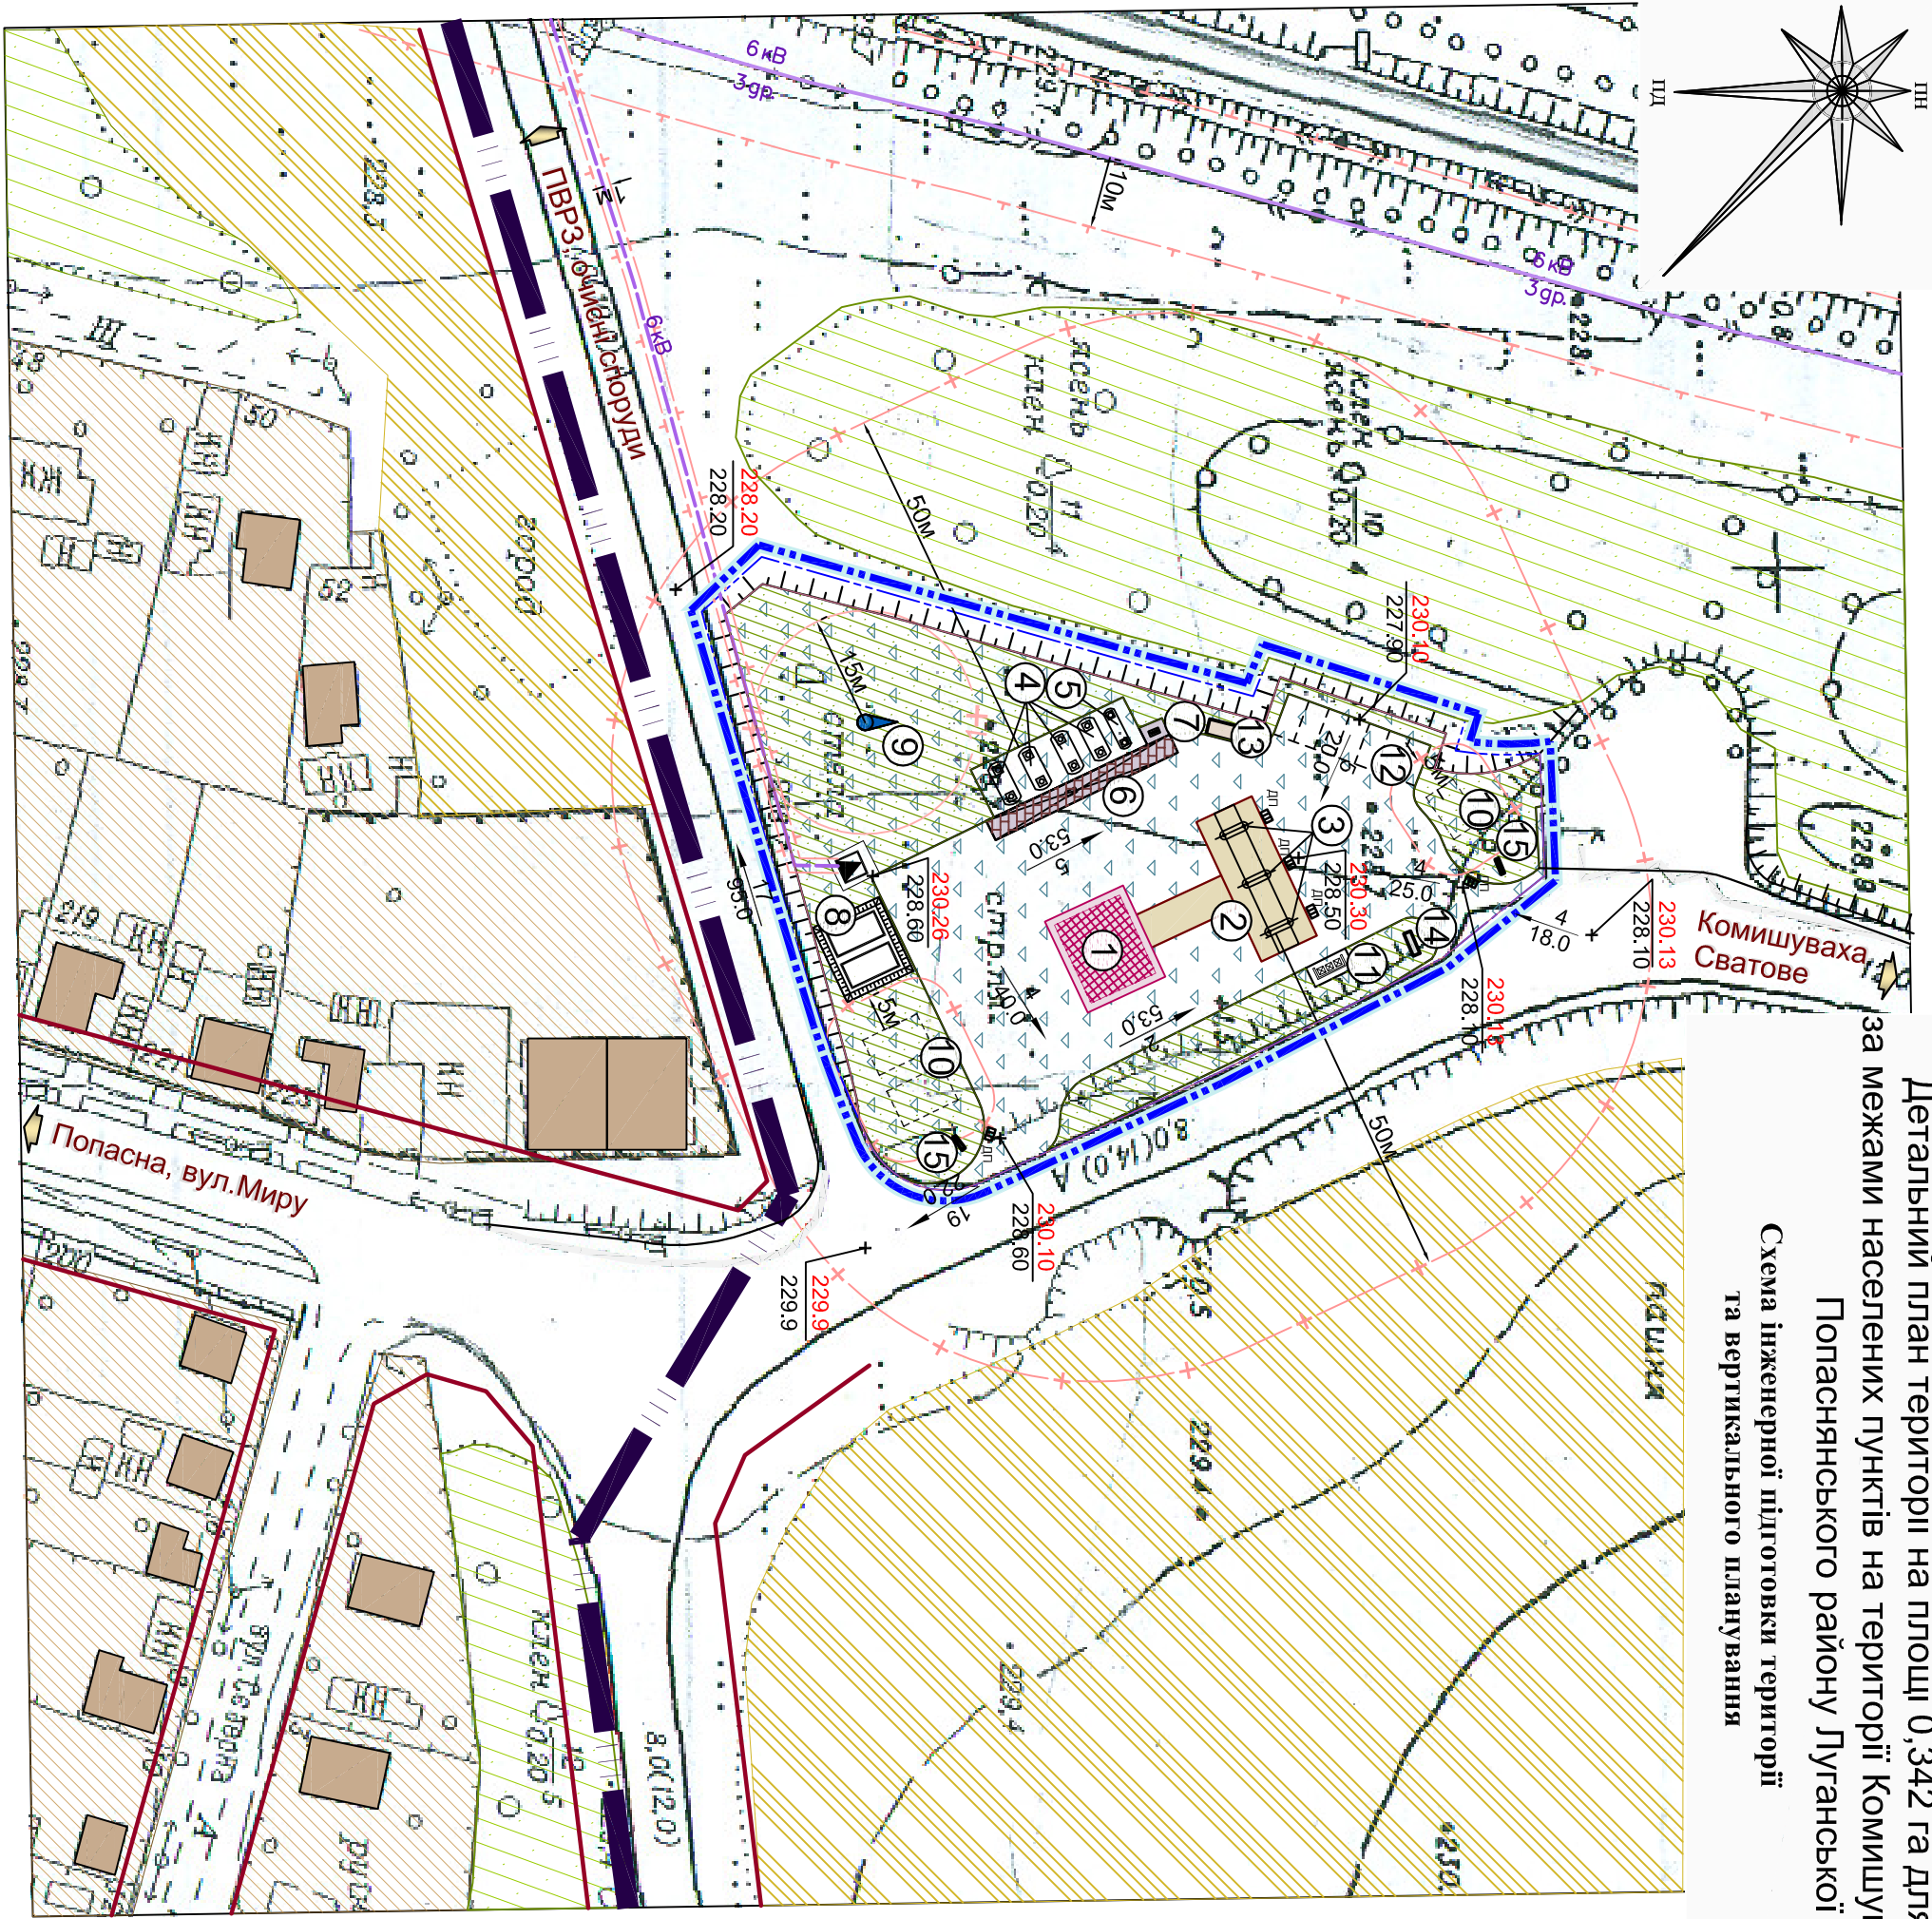

Детальний план території на площі 0,342 га для будівництва АЗС за межами населених пунктів на території Комишуваської селищної ради Попаснянського району Луганської області

Схема інженерної підготовки території та вертикального планування


Існуючі	Проектні	Назва
		Межа міста
		Межа ділянки, що проектується
		Будівля громадська
		Садибний житловий будинок
		Господарська будівля та споруда
		Будівлі та споруди
		Територія житлової садибної забудови
		Територія зелених насаджень спецпризначення
		Територія сільськогосподарського призначення
		Червоні лінії
		Пройжджа частина
		Моцення
		Лінія електропередачі високої напруги
		Кабельні інженерні мережі
		Трансформаторна підстанція
		Межа зони санітарної охорони
		Охоронна зона
		1-й пояс зони санітарної охорони
		Ухил, %
		Відстань, м
		Проектна позначка висоти
		Натурна позначка висоти
		Дошепріймач
		Насип
		УКІС

№ п/п	Назва	Кількість	Примітки
1.	Будівля операторської та сервісного обслуговування учасників автомобільного руху	1	проект
2.	Навіс над паливороздавальними колонками	1	проект
3.	Паливороздавальні колонки	1	проект
4.	Резервуарний парк (4 резервуари по 20 м³)	1	проект
5.	Резервуар для аварійного зливання палива (на 10 м³)	1	проект
6.	Майданчик для зливання палива з автоцистерн	1	проект
7.	Пожезний щит	1	проект
8.	Пожезний резервуар (2х100 м³)	1	проект
9.	Артсвердловина технічної води	1	проект
10.	Локальні очисні споруди	1	проект
11.	Майданчик для контейнерів ТПВ	1	проект
12.	Автостоянка на 7 легкових авто	1	проект
13.	Дизель-генераторна	1	проект
14.	Рекламно-цінова панель	1	проект
15.	Знак "В'їзд" та "Вийзд"	2	проект

П Р И М І Т К И

1. Генеральний план розроблений за матеріалами топографічного знімання, виконаного ДП "Східгеоінформ" в 2017 році.

2. Система висот - Белтійська, система координат УСК 2000 суцільні горизонталі проведені через 0,5 м.

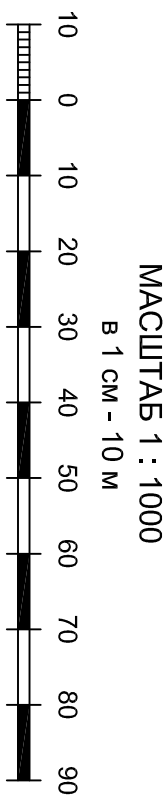

18002-ГП			
Комишуваської селищної ради Попаснянського району Луганської області			
Зм.	Кільк.	Аркуш	Аркуші
Директор	Савчук	2018р.	ДПТ 5
ГАП	Билішев		
Розробив	Ільченко		
Перевірив	Билішев		
Схема інженерної підготовки території та вертикального планування			тов "Київський інститут нерухомості"