


Інв.№ оригін.	Підпис і дата	Взам. інв. №

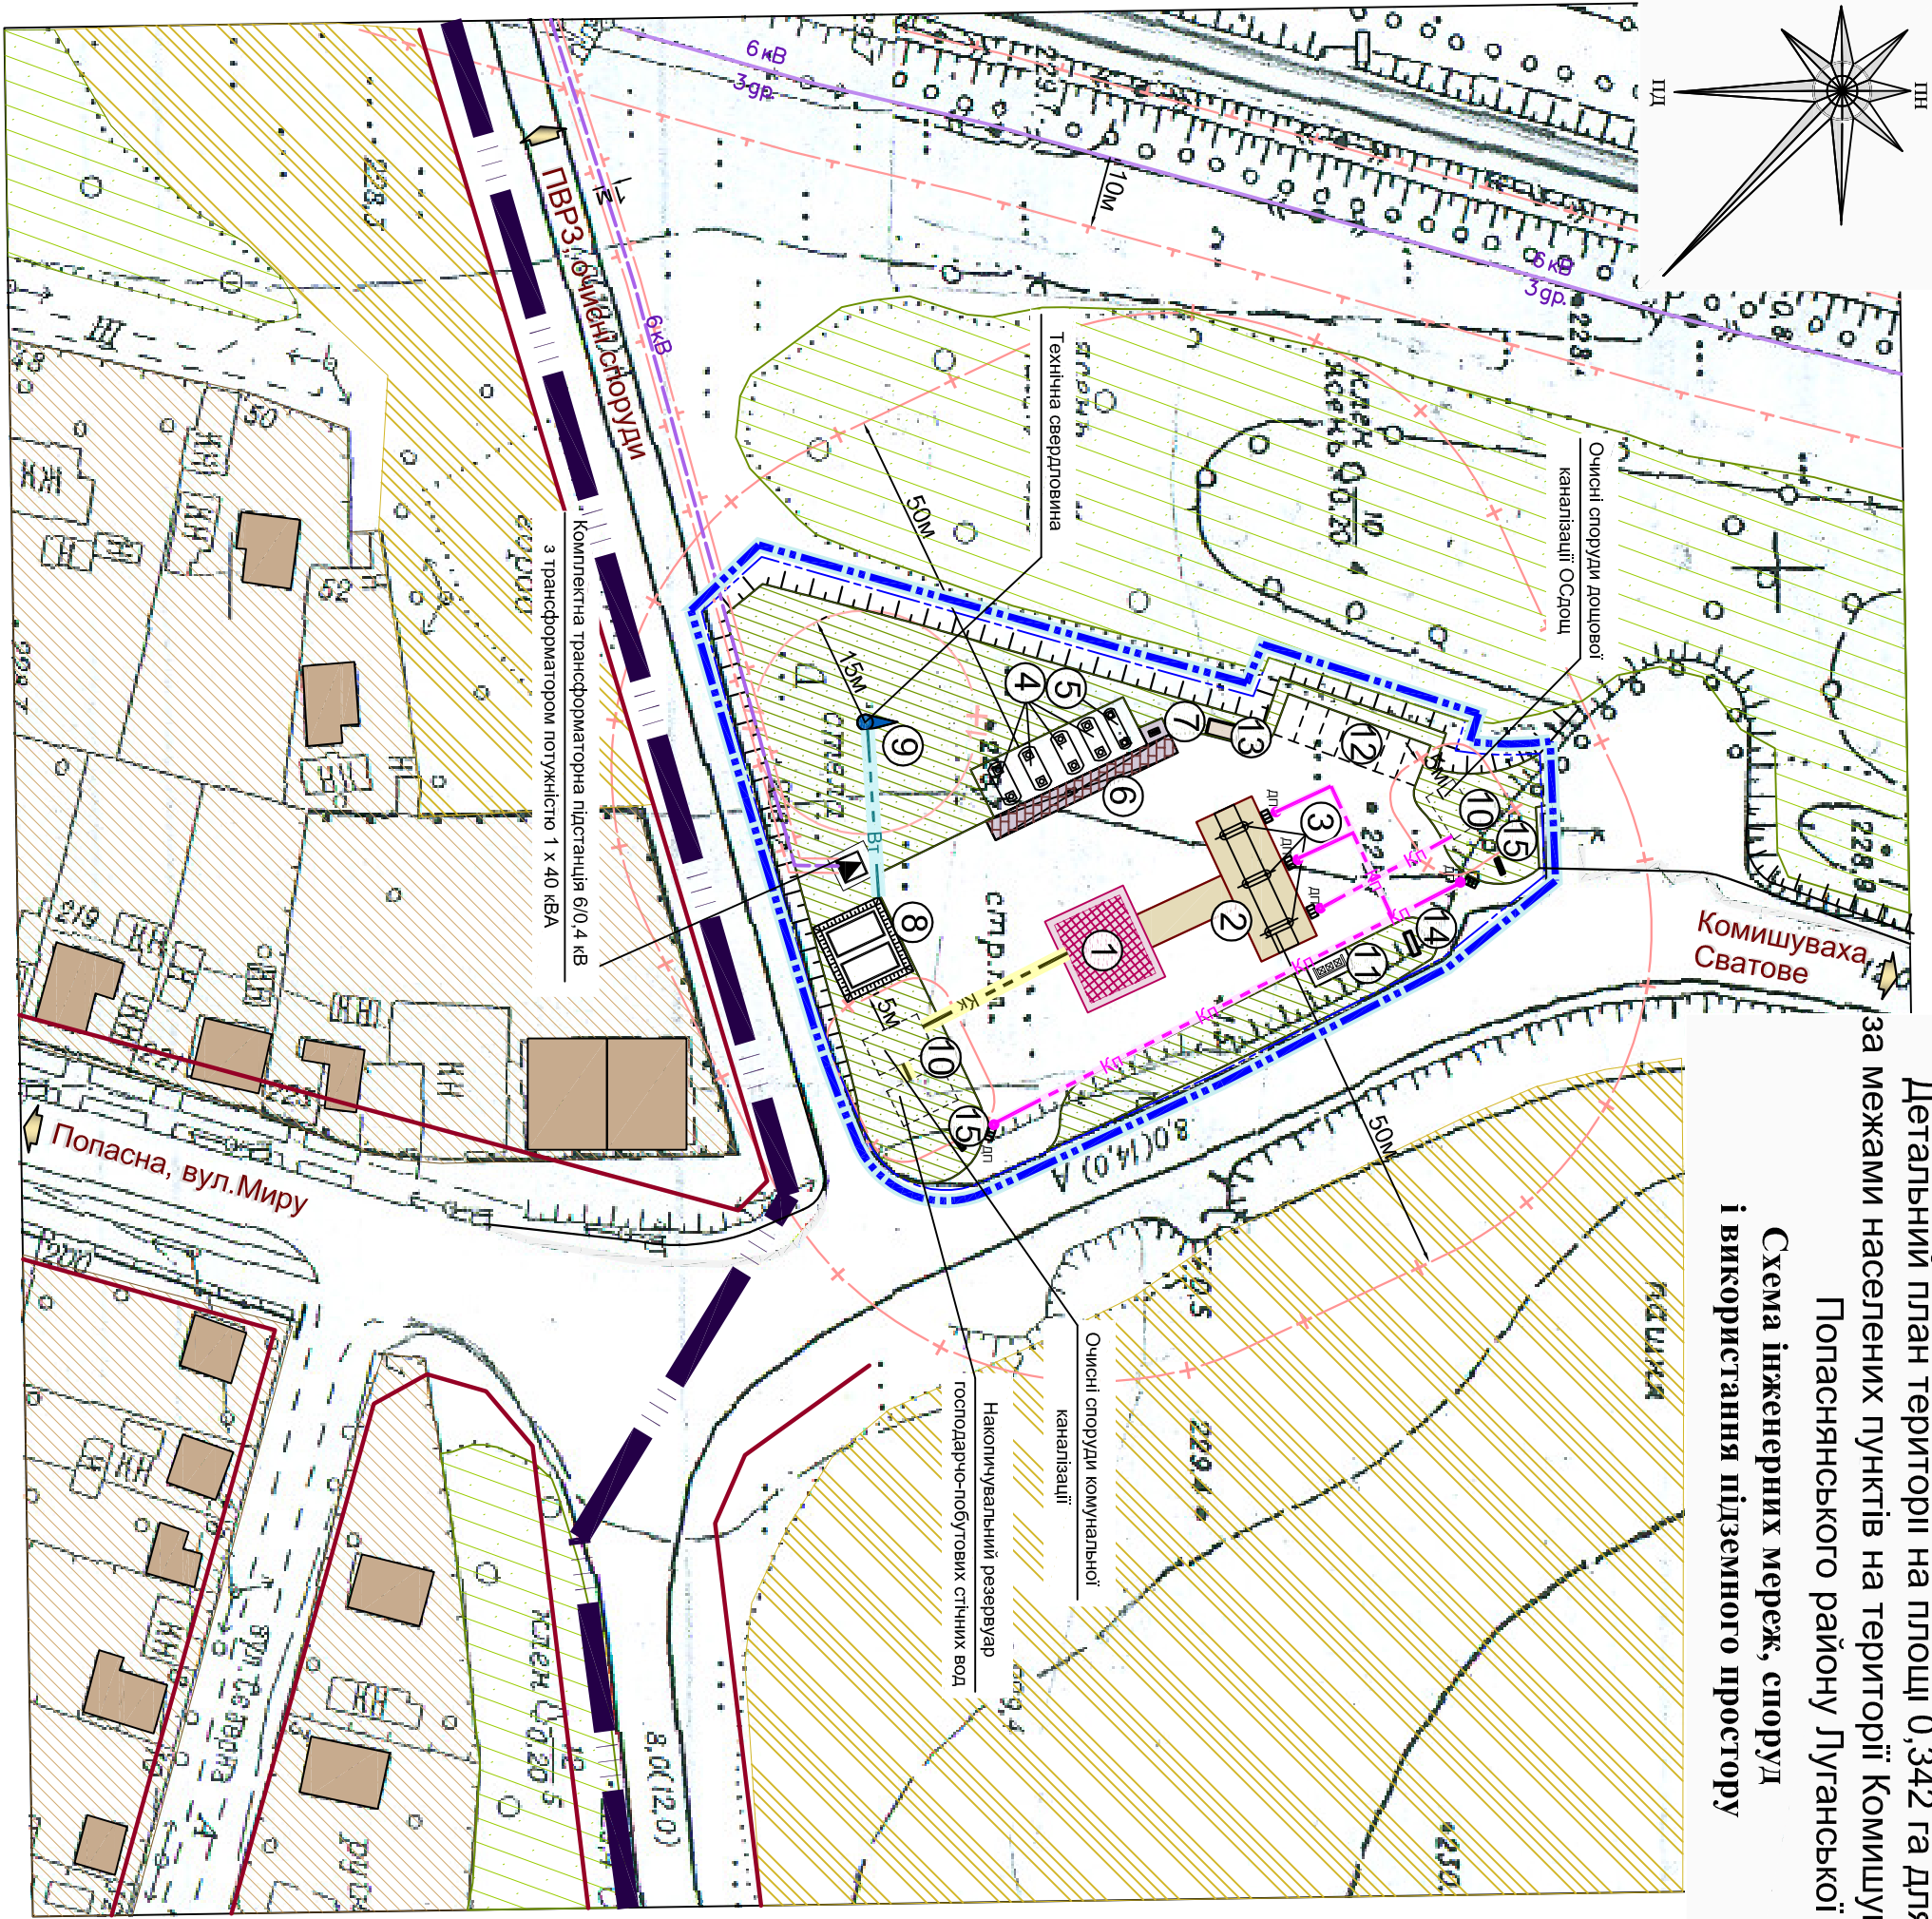

Детальний план території на площі 0,342 га для будівництва АЗС за межами населених пунктів на території Комишуваської селищної ради Попаснянського району Луганської області

Схема інженерних мереж, споруд і використання підземного простору


Існуючі	Проектні	Назва
		Межа міста
		Межа ділянки, що проектується
		Будівля громадська
		Садибний житловий будинок
		Господарська будівля та споруда
		Будівлі та споруди
		Територія житлової садибної забудови
		Територія зелених насаджень спецпризначення
		Територія сільськогосподарського призначення
		Червоні лінії
		Пройжджа частина
		Моцнення
		Лінія електропередачі високої напруги
		Кабельні інженерні мережі
		Трансформаторна підстанція
		Межа зони санітарної охорони
		Охоронна зона
		1-й пояс зони санітарної охорони
		Мережа технічного водопроводу
		Самопливна мережа комунальної каналізації
		Самопливна мережа відведення поверхневих стічних вод

ЕКСПЛІКАЦІЯ

№ п/п	Назва	Кількість	Примітки
1.	Будівля операторської та сервісного обслуговування учасників автомобільного руху	1	проект
2.	Навіс над паливороздавальними колонками	1	проект
3.	Паливороздавальні колонки	1	проект
4.	Резервуарний парк (4 резервуари по 20 м³)	1	проект
5.	Резервуар для аварійного зливання палива (на 10 м³)	1	проект
6.	Майданчик для зливання палива з автоцистерн	1	проект
7.	Пожезний щит	1	проект
8.	Пожезний резервуар (2х100 м³)	1	проект
9.	Артсвердловина технічної води	1	проект
10.	Локальні очисні споруди	1	проект
11.	Майданчик для контейнерів ТПВ	1	проект
12.	Автостоянка на 7 легкових авто	1	проект
13.	Дизель-генераторна	1	проект
14.	Рекламно-цінова панель	1	проект
15.	Знак "В'їзд" та "Вийзд"	2	проект

П Р И М І Т К И

1. Генеральний план розроблений за матеріалами топографічного знімання, виконаного ДП "Східгеоінформ" в 2017 році.
2. Система висот - Белгіська, система координат УСК 2000 суцільні горизонталі проведені через 0,5 м.

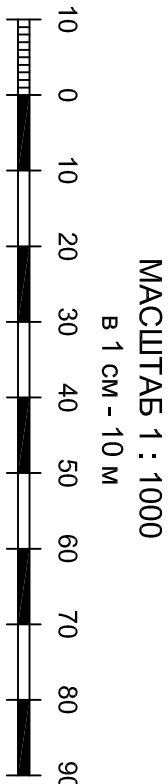

Зм.	Кільк.	Аркуш	Надок.	Підпис	Дата	Комишуваської селищної ради Попаснянського району Луганської області
Директор	Савчук				2018р.	
ГАП	Билев					
Розробив	Ільченко					
Перевірив	Билев					Схема інженерних мереж, споруд і використання підземного простору
						тов "Київський Інститут нерухомості"