


Інв.№ оригін.	Підпис і дата	Взам. інв. №

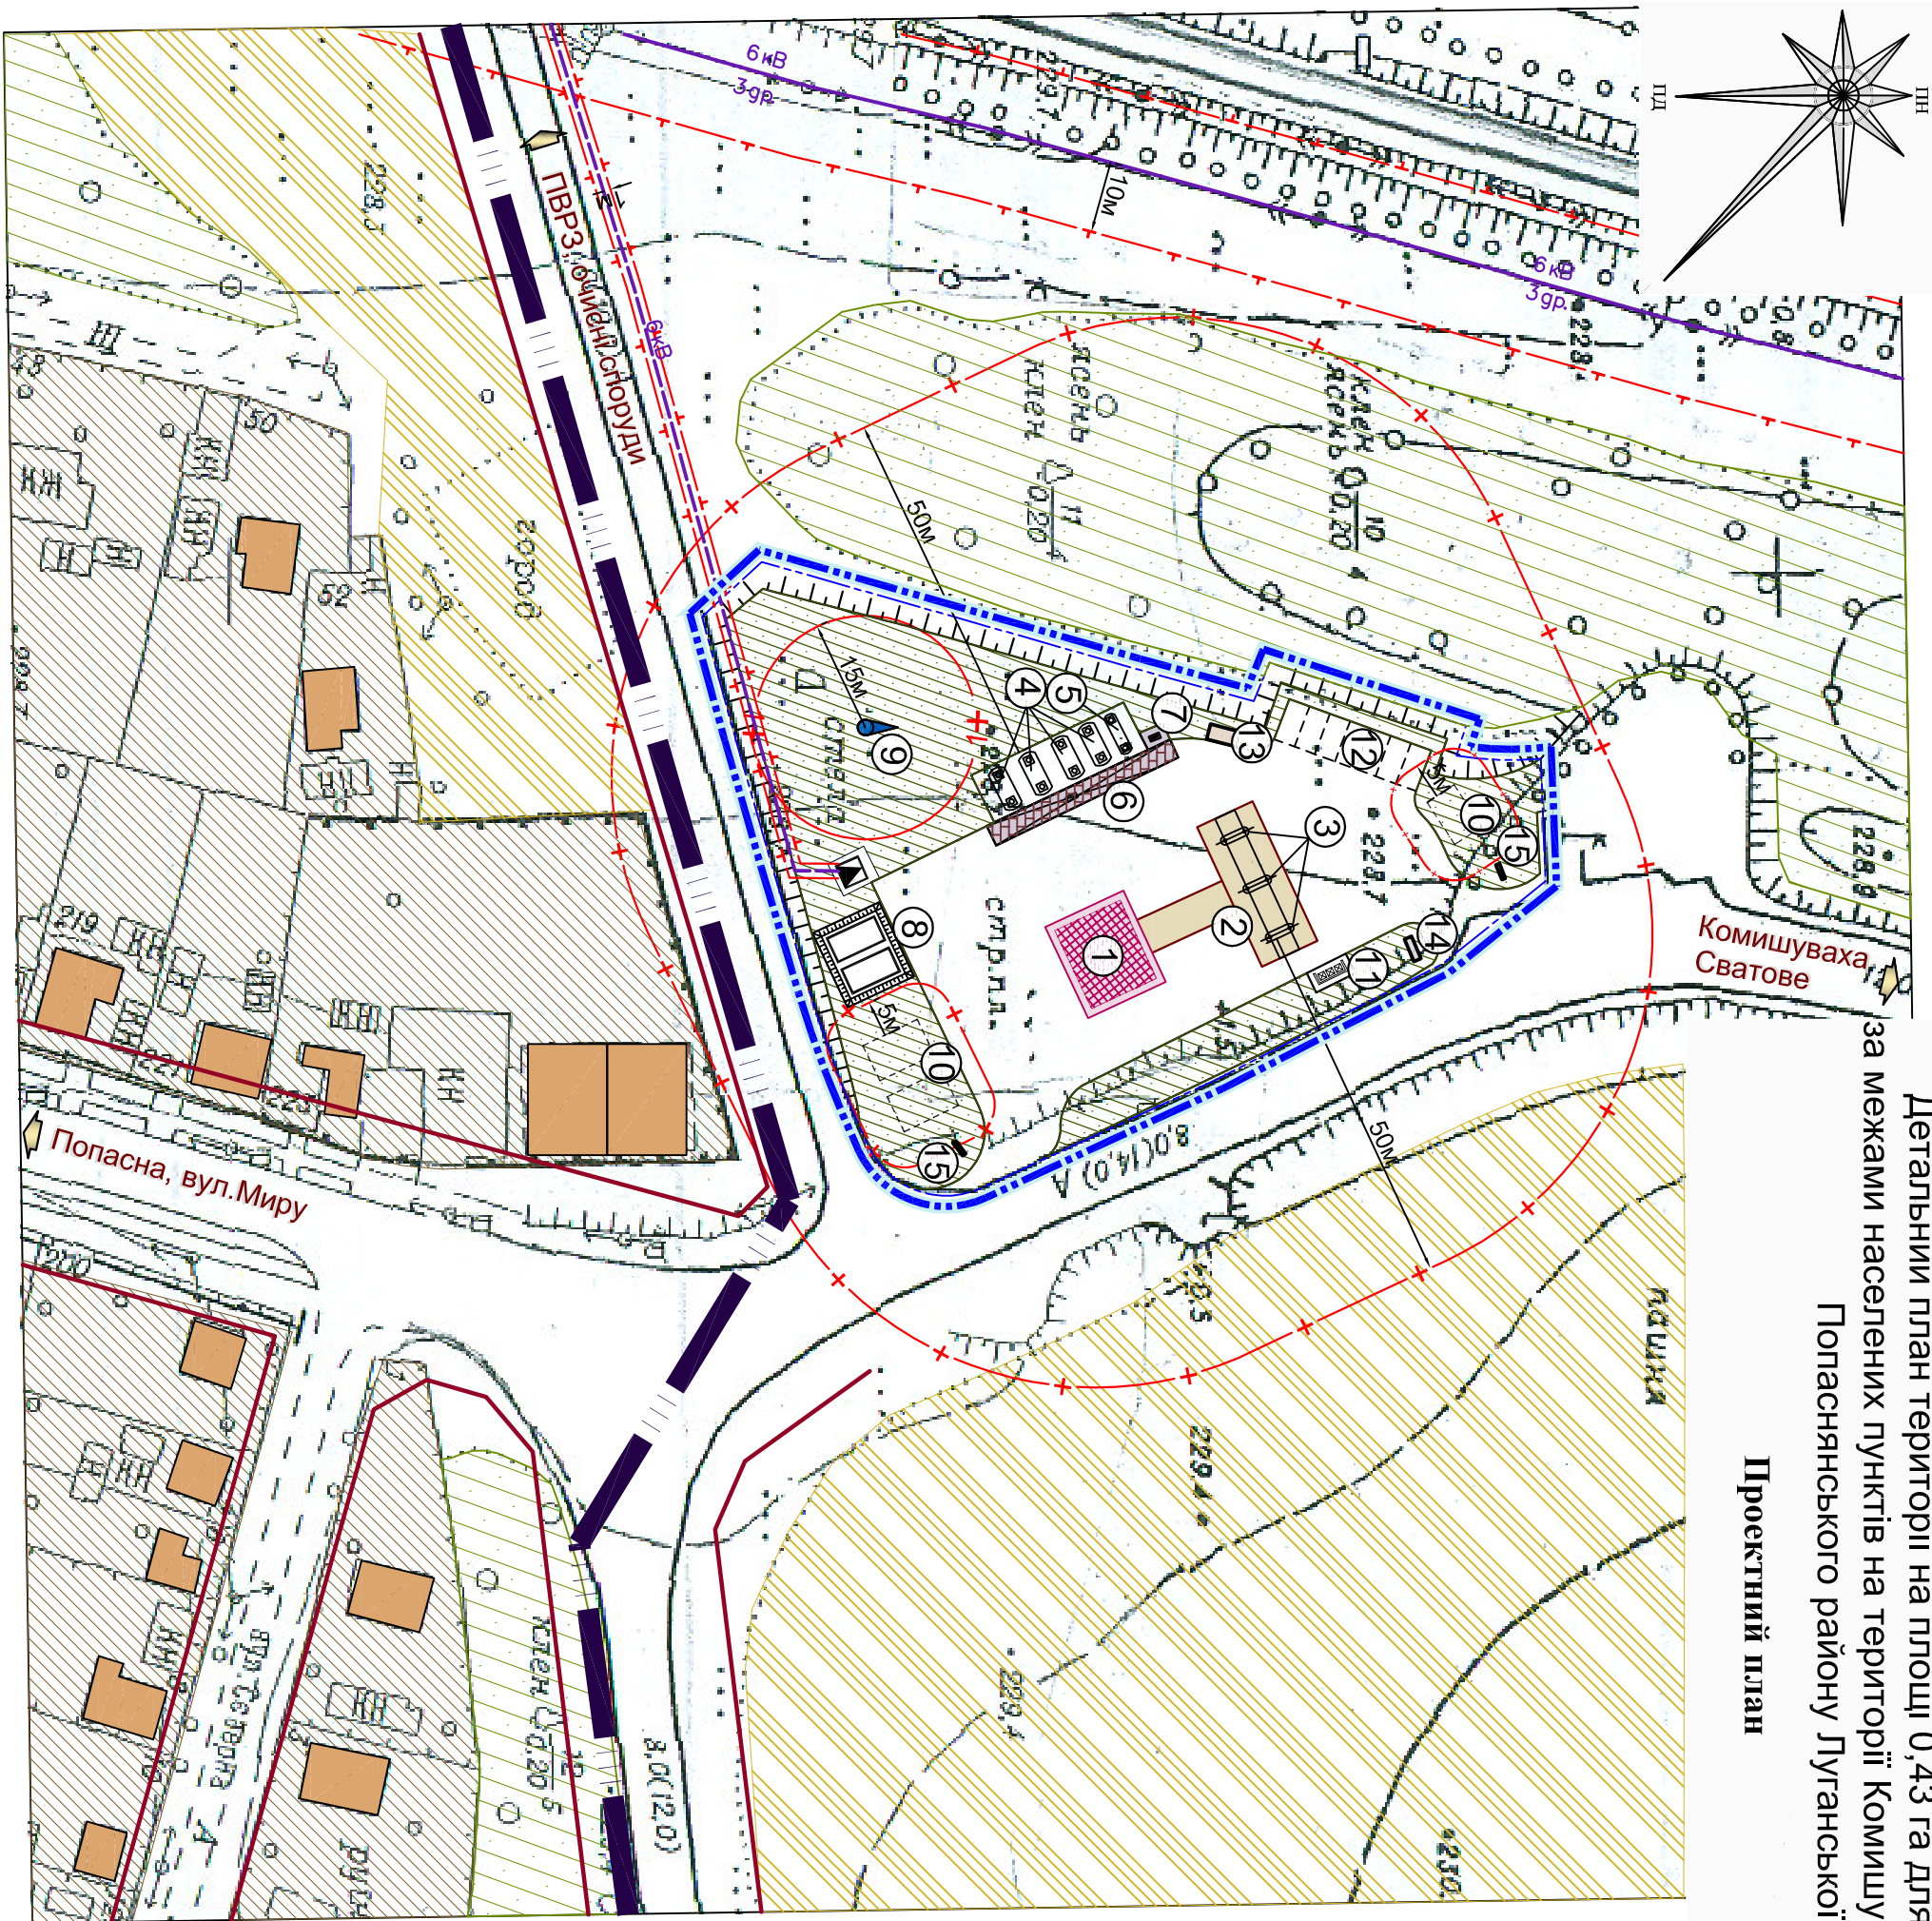


Проектный план

№ п/п	Назва	Кількість	Примітки
1.	Будівля операторської та сервісного обслуговування учасників автомобільного руху	1	проект
2.	Навіс над паливороздавальними колонками	1	проект
3.	Паливороздавальні колонки	1	проект
4.	Резервуарний парк (4 резервуари по 20 м3)	1	проект
5.	Резервуар для аварійного зливання палива (на 10 м3)	1	проект
6.	Майданчик для зливання палива з автоцистерн	1	проект
7.	Пожежний щит	1	проект
8.	Пожежний резервуар (2х100 м3)	1	проект
9.	Артсвердловина технічної води	1	проект
10.	Локальні очисні споруди	1	проект
11.	Майданчик для контейнерів ТПВ	1	проект
12.	Автостоянка на 7 легкових авто	1	проект
13.	Дизель-генераторна	1	проект
14.	Рекламно-цінова панель	1	проект
15.	Знак "В'їзд" та "Вийзд"	2	проект

ОСНОВНІ ПОКАЗНИКИ ПРОЕКТУ


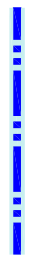
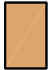


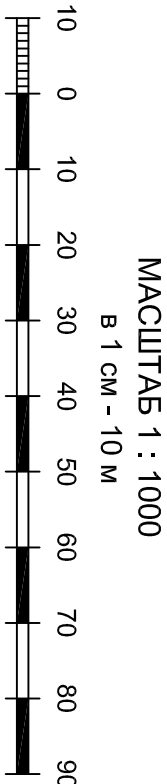


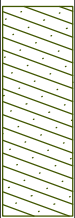



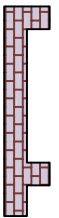






№ п/п	Назва показника	Один. виміру	За проектом
1.	Загальна площа ділянки	га	0,43
2.	Загальна площа забудови	м.кв.	655,0
3.	Площа озеленення та благоустрою	га	0,2590
4.	Площа проїздів, майданчиків, автостоянок	га	0,1055



ПРИМІТКИ

1. Генеральний план розроблений за матеріалами топографічного знімання, виконаного ДП "Східгеоінформ" в 2017 році.
2. Система висот - Баттіюбська, система координат УСК 2000
сучільні горизонталі проведені через 0,5 м.

УМОВНІ ПОЗНАЧЕННЯ

Існуючі	Проектні	Назва
		Межа міста
		Межа ділянки, що проектується
		Будівля громадська
		Садибний житловий будинок
		Господарська будівля та споруда
		Будівлі та споруди
		Територія житлової садибної забудови
		Територія зелених насаджень спецпризначення
		Територія сільськогосподарського призначення
		Червоні лінії
		Пройїжджа частина
		Мощення
		Лінія електропередачі високої напруги
		Кабельні інженерні мережі
		Трансформаторна підстанція
		Межа зони санітарної охорони
		Охоронна зона
		1-й пояс зони санітарної охорони

[illegible]